




Умовні позначення:



межі земельної ділянки

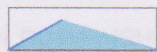

зареєстровані земельні ділянки



межі адміністративно-територіального поділу



Підприємець	Опещук І.В.	2021
Свідок	Семенюк Л.М.	2021

Волинська область, м. Володимир-Волинський,
 вул. Князя Олега, 87
 гр. Олях Олександр Степанович



Викопіювання із планово-картографічних матеріалів
 з відображеною земельною ділянкою
 для індивідуального садівництва 01.05

Стадія	Аркуш	Аркушів
ПР	1	1



підприємець
 Опещук І.В.

СХЕМА ЗЕМЕЛЬНОЇ ДІЛЯНКИ

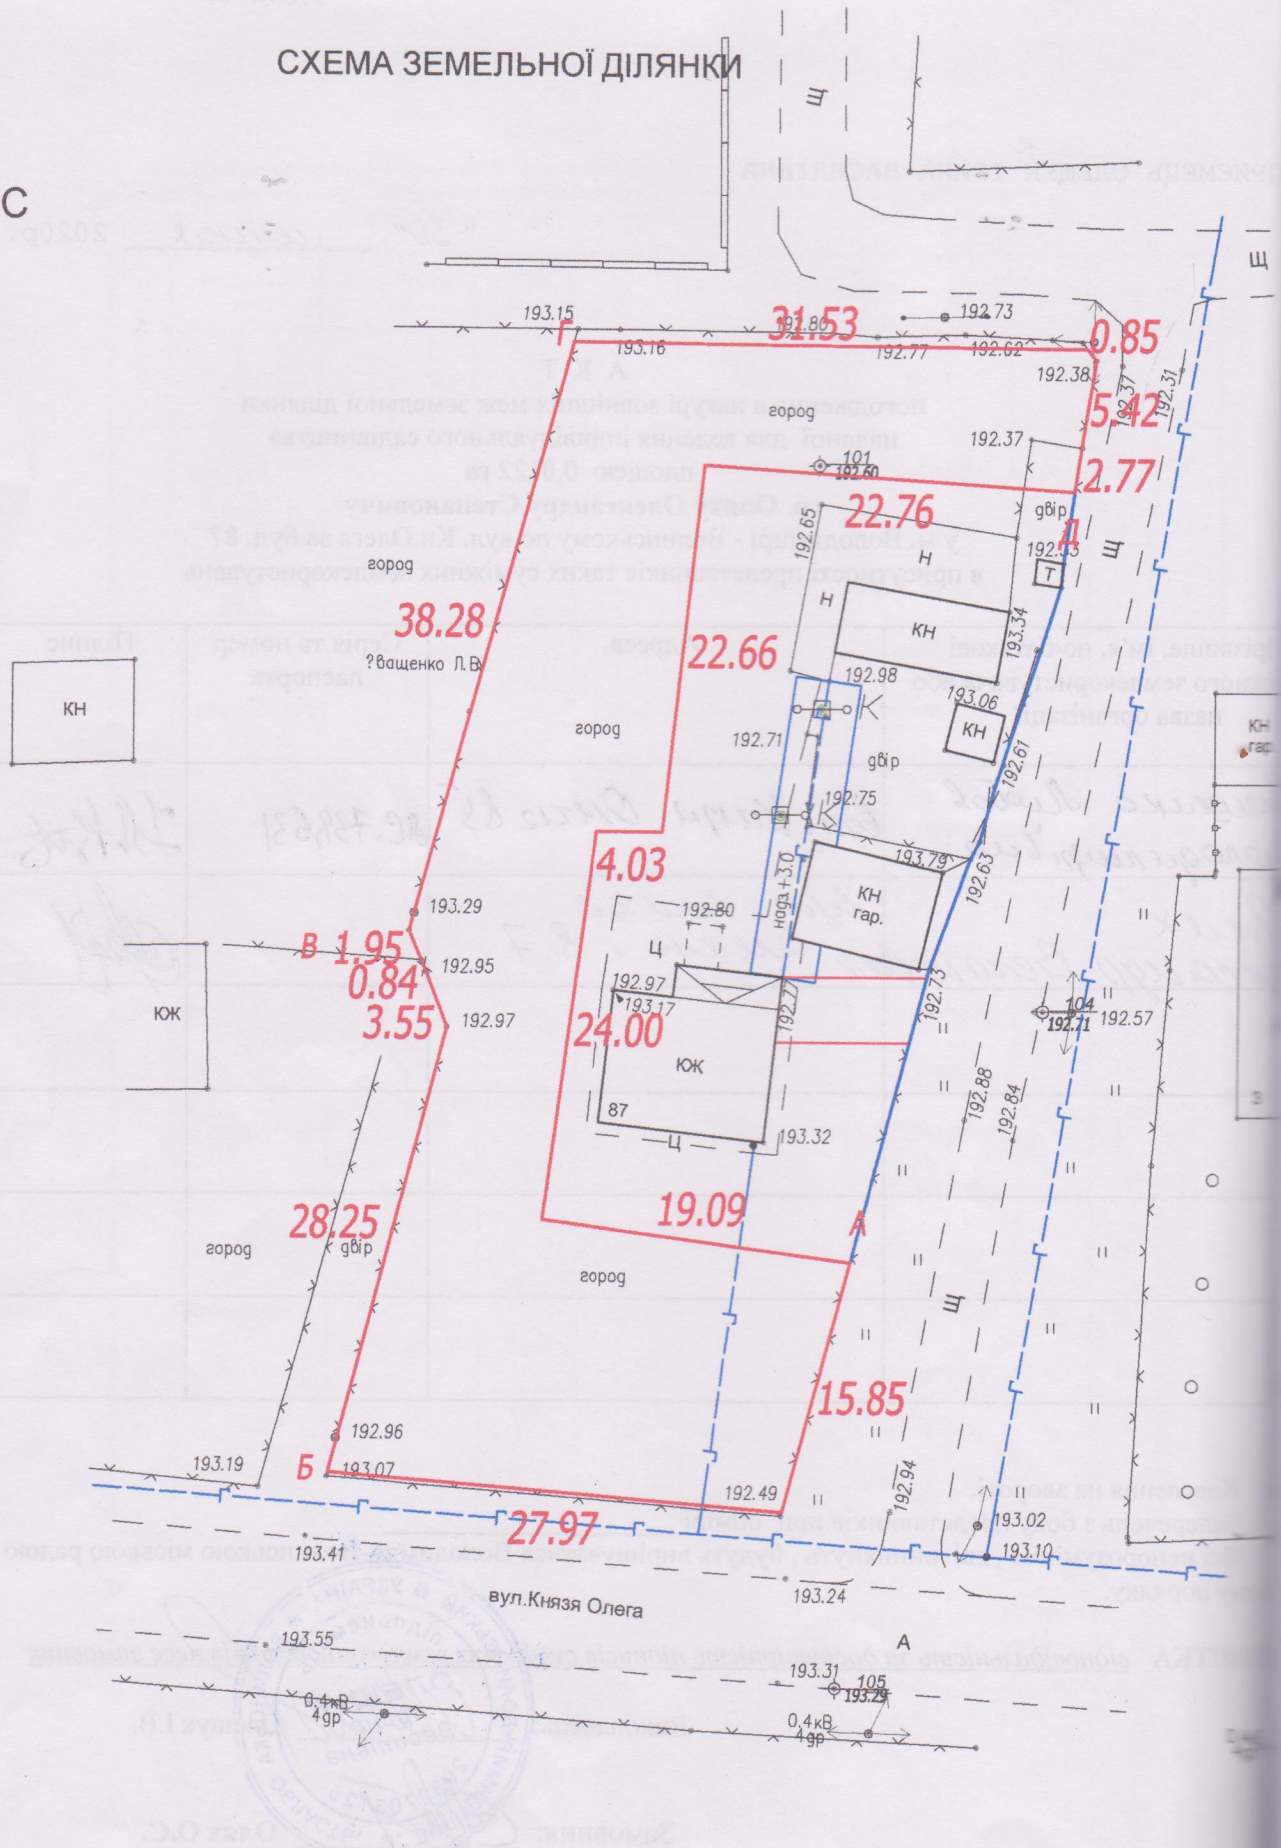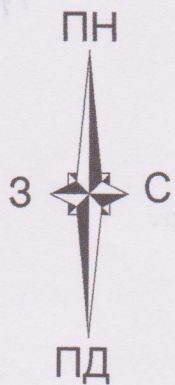

ОПИС МЕЖ

- Від А до Б землі загального користування (вул. Кн.Олега)
- Від Б до В землі загального користування (прохід)
- Від В до Г землі гр. Іващенко Л. В.
- Від Г до Д землі загального користування (вул. Кн.Олега)
- Від Д до А землі гр. Олях О. С.