
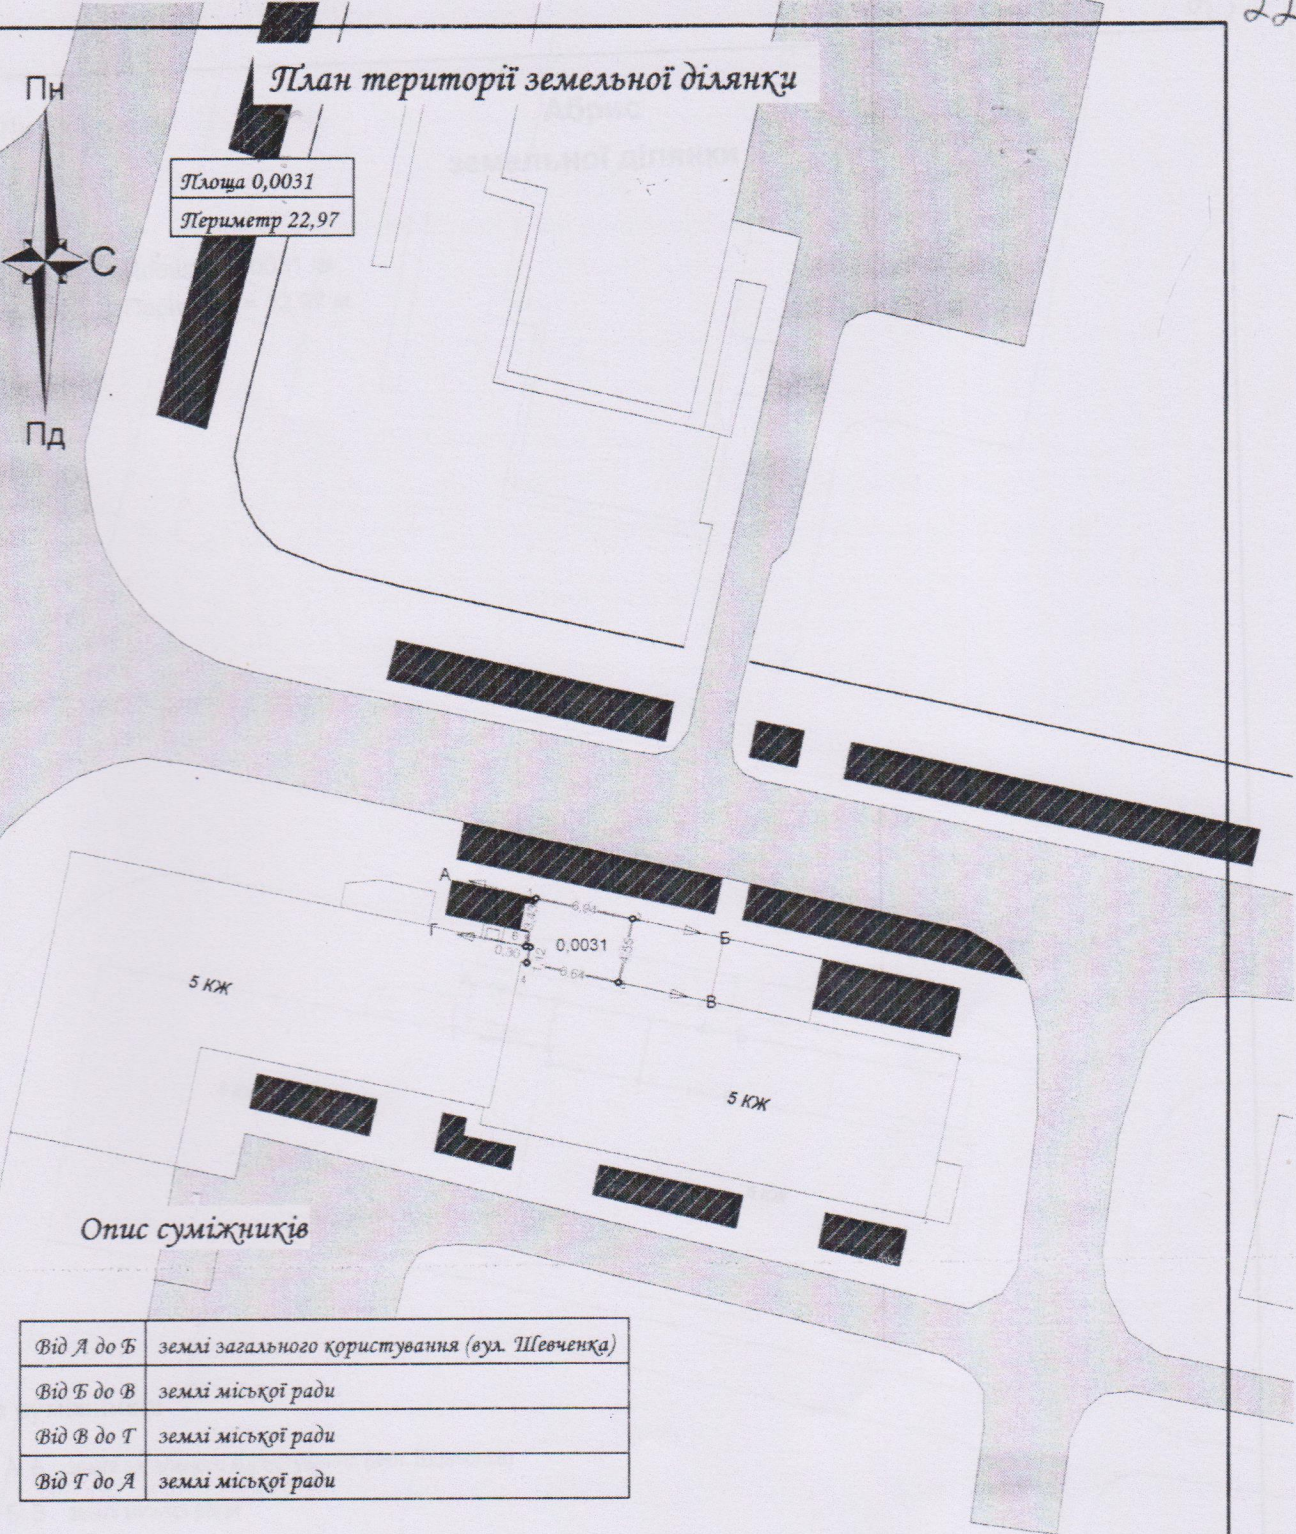


### План території земельної ділянки

Площа 0,0031
Периметр 22,97

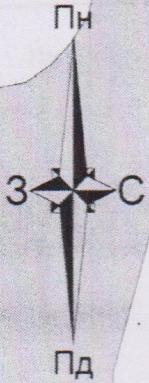

### Опис суміжників

Від А до Б	землі загального користування (вул. Шевченка)
Від Б до В	землі міської ради
Від В до Т	землі міської ради
Від Т до А	землі міської ради

### План території земельної ділянки

Володимир-Волинська міська рада			
Адреса земельної ділянки: м. Володимир-Волинський, вул. Шевченка, 6, 27			
Директор	Аугуст М.І.	Аркуш	Аркушів
Виконав	Кольбук А.В.	1	1
		ТЗОВ "Західземпроект"	
		П'євє 2020 р.	

