


КАДАСТРОВИЙ ПЛАН ЗЕМЕЛЬНОЇ ДІЛЯНКИ

ПН

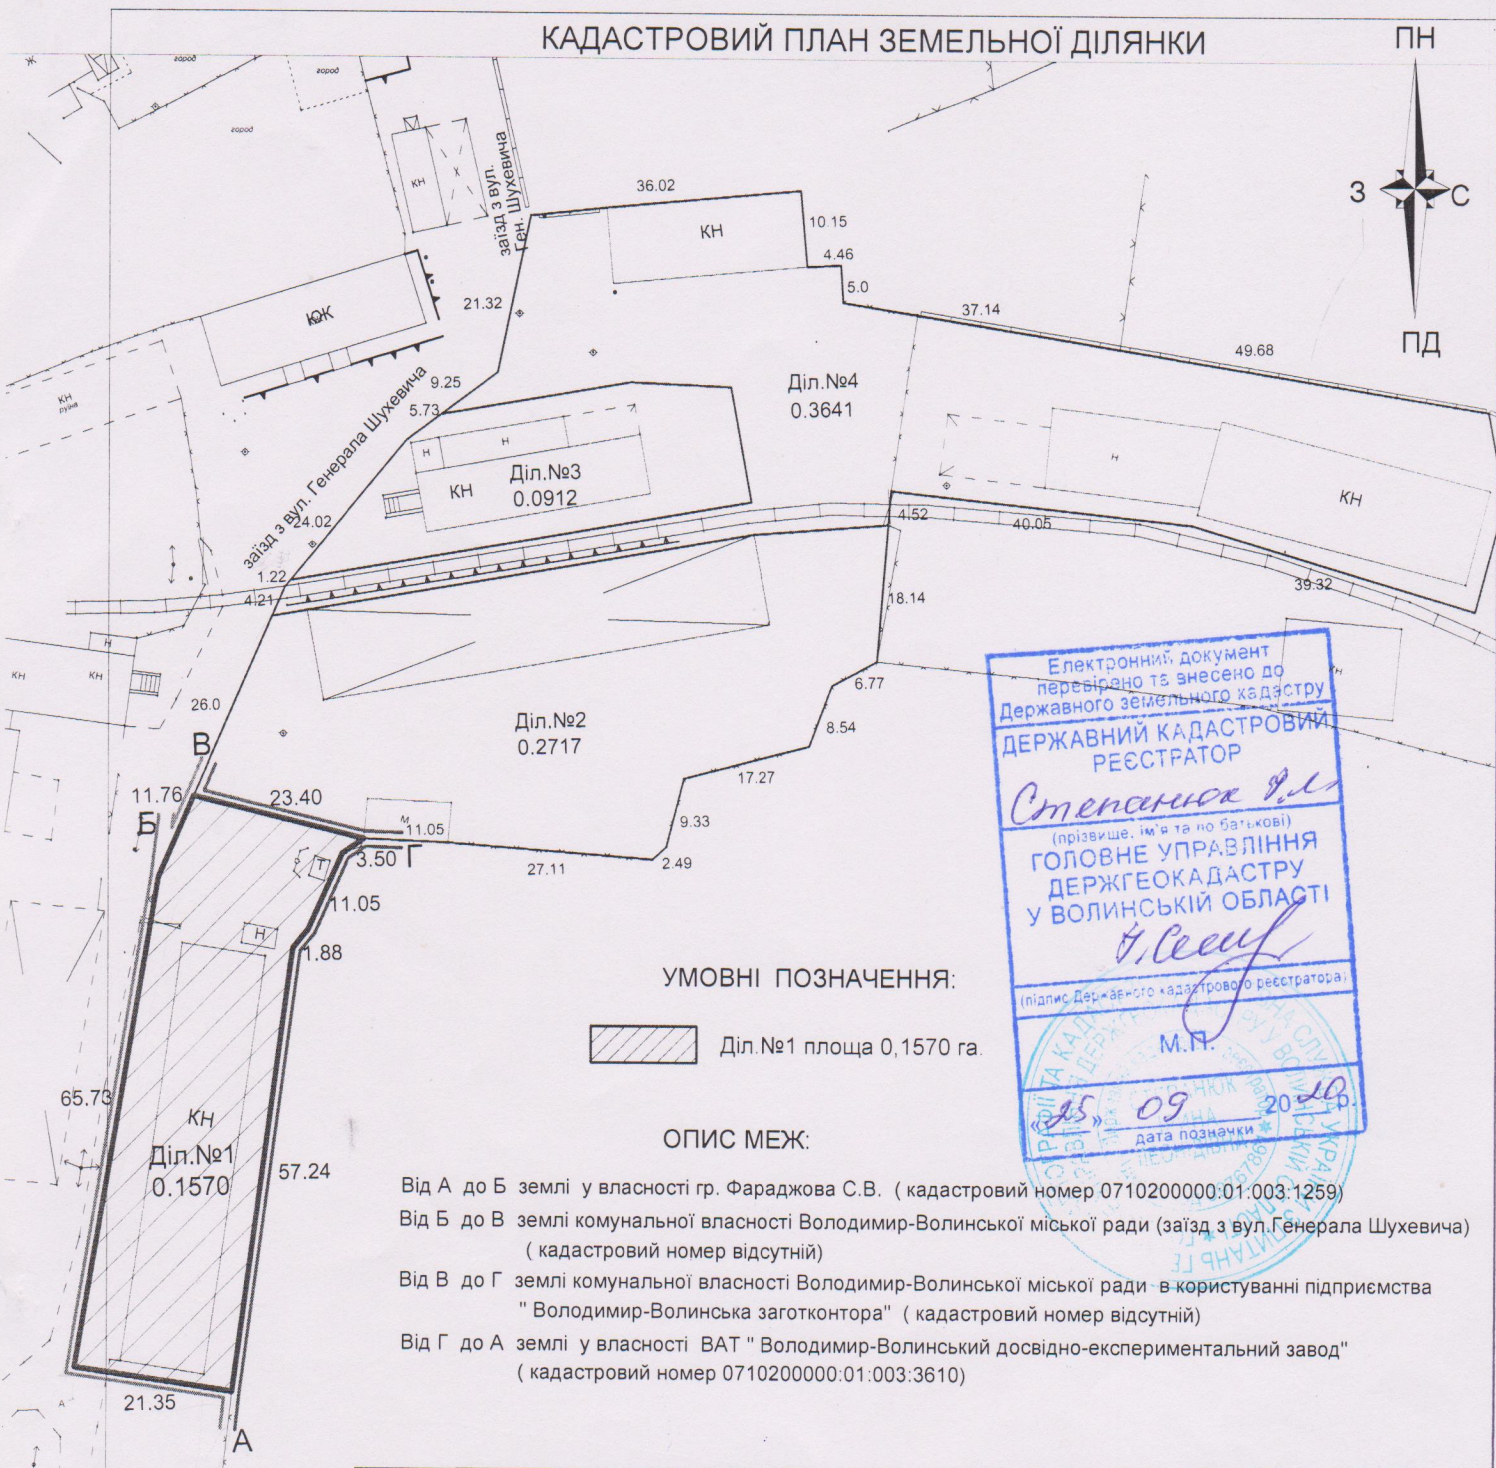

Електронний документ
перевірено та внесено до
Державного земельного кадастру
ДЕРЖАВНИЙ КАДАСТРОВИЙ
РЕЄСТРАТОР
Степанюк Р.М.
(прізвище, ім'я та по батькові)
ГОЛОВНЕ УПРАВЛІННЯ
ДЕРЖГЕОКАДАСТРУ
У ВОЛИНСЬКІЙ ОБЛАСТІ
Г. Сеєв
(підпис Державного кадастрового реєстратора)
М.П.
09.09.2020
дата позначки

УМОВНІ ПОЗНАЧЕННЯ:

Діл. №1 площа 0,1570 га.

ОПИС МЕЖ:

- Від А до Б землі у власності гр. Фараджова С.В. (кадастровий номер 0710200000:01:003:1259)
- Від Б до В землі комунальної власності Володимир-Волинської міської ради (заїзд з вул.Генерала Шухевича) (кадастровий номер відсутній)
- Від В до Г землі комунальної власності Володимир-Волинської міської ради - в користуванні підприємства " Володимир-Волинська заготконтора" (кадастровий номер відсутній)
- Від Г до А землі у власності ВАТ " Володимир-Волинський досвідно-експериментальний завод" (кадастровий номер 0710200000:01:003:3610)

Код КВЗУ	Код КВЦНЗ	Загальна площа ділянки	Експлікація земельної ділянки по угіддях		
			Землі, які використовуються в комерційних цілях		
			капітальна одноповерхова кв.м.	під спорудами кв.м.	під проїздами, проходами та площадками кв.м.
008/03	Секція В 03.10.	1570	630	---	940



Начальник	Гус С.М.	технічна документація із землеустрою щодо поділу земельної ділянки	кадастровий № 0710200000:01:003: <i>0274</i>
Виконав	Фісюк Т.О.		Підприємство " Володимир-Волинська заготконтора" м.Володимир-Волинський вул. Генерала Шухевича, 111
		кадастровий план земельної ділянки з експлікацією земель масштаб 1:1000	Володимир-Волинський міськрайонний виробничий відділ Волинської регіональної філії ДП Центр ДЗК 2020 рік