



СИТУАЦІЙНА СХЕМА ЗЕМЕЛЬНОЇ ДІЛЯНКИ
М. ВОЛОДИМИР-ВОЛИНСЬКИЙ, ВУЛ. ЛОБАЧЕВСЬКОГО

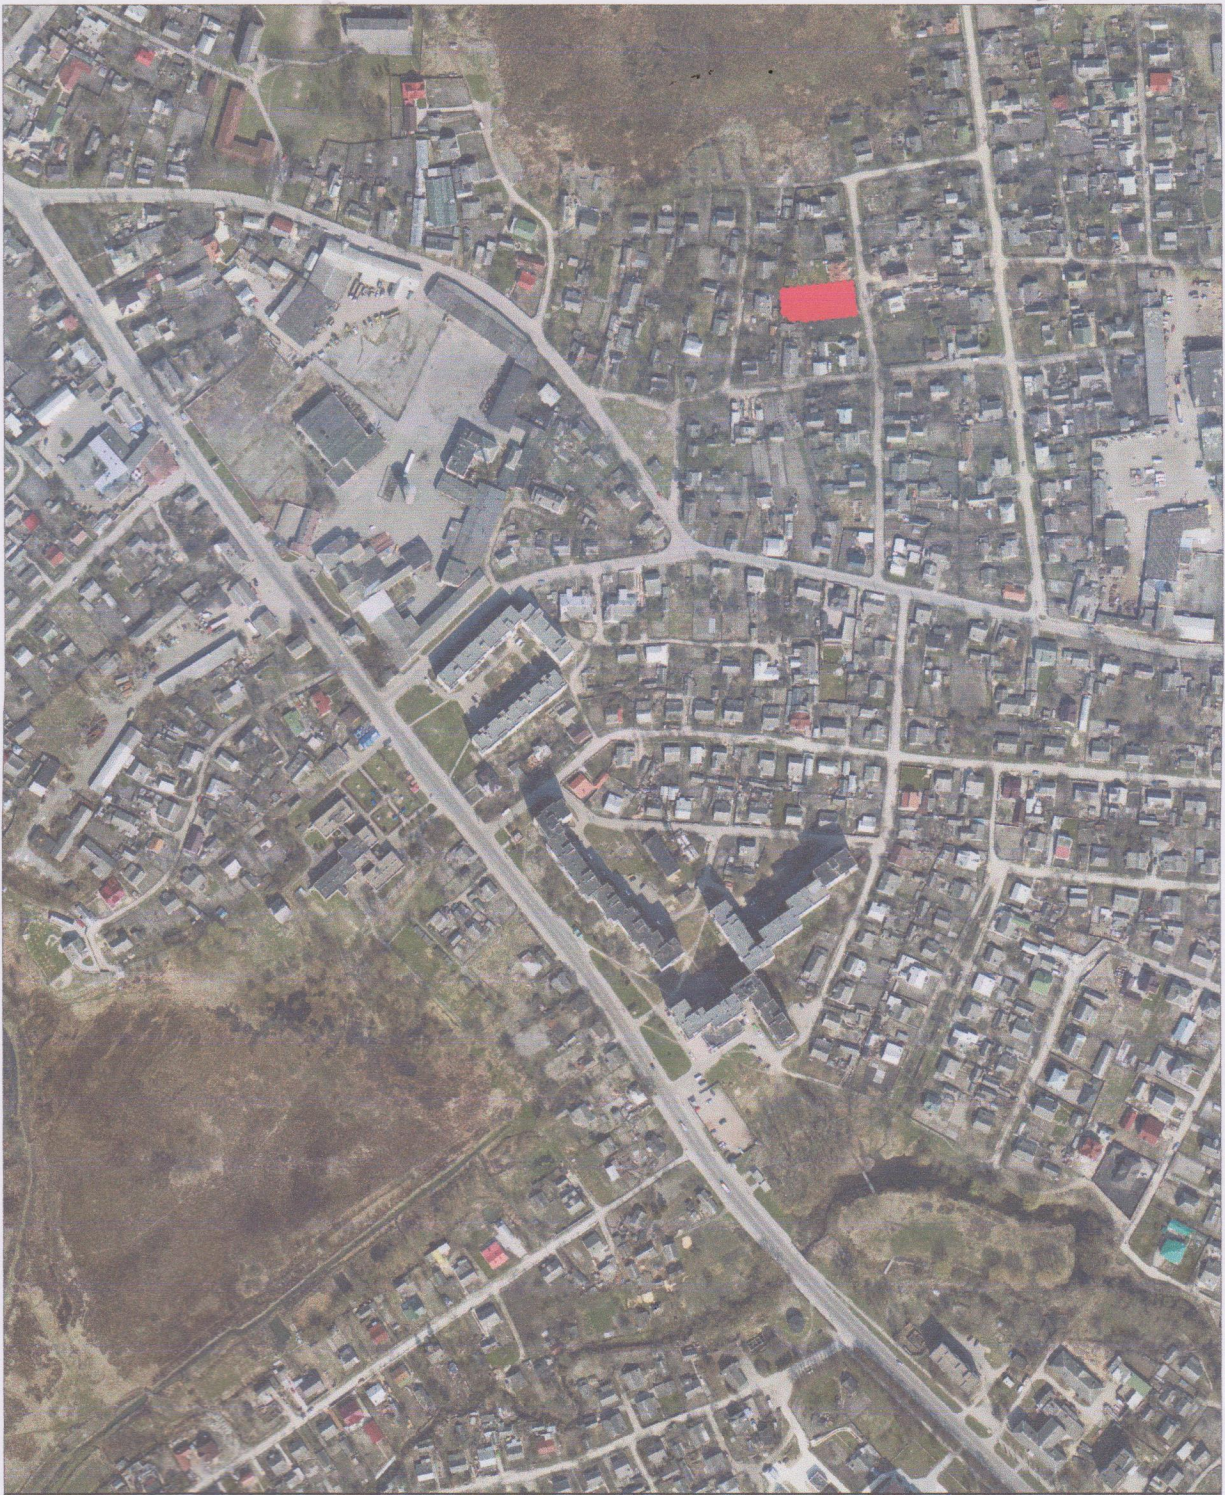

Умовні позначення

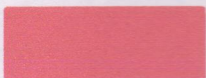

межа земельної ділянки



масштаб 1:5000