


ПН

КАДАСТРОВИЙ ПЛАН ЗЕМЕЛЬНОЇ ДІЛЯНКИ

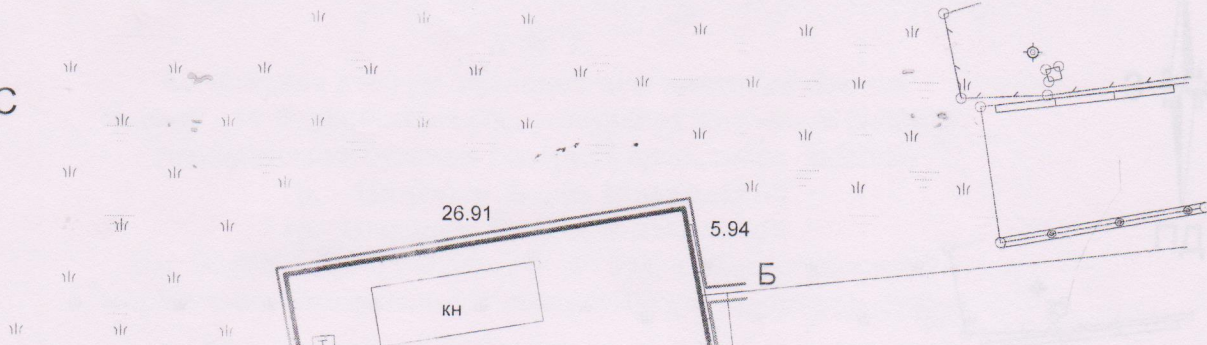

Електронний документ
перевірено та внесено до
Державного земельного кадастру

**ДЕРЖАВНИЙ КАДАСТРОВИЙ
РЕЄСТРАТОР**


Боденко М.
(прізвище, ім'я та по батькові)

**ГОЛОВНЕ УПРАВЛІННЯ
ДЕРЖГЕОКАДАСТРУ
У ВОЛИНСЬКІЙ ОБЛАСТІ**

М.П. **БОДЕНКО**
Миколай Іванович

03 07 2019 р.

дата відзначки

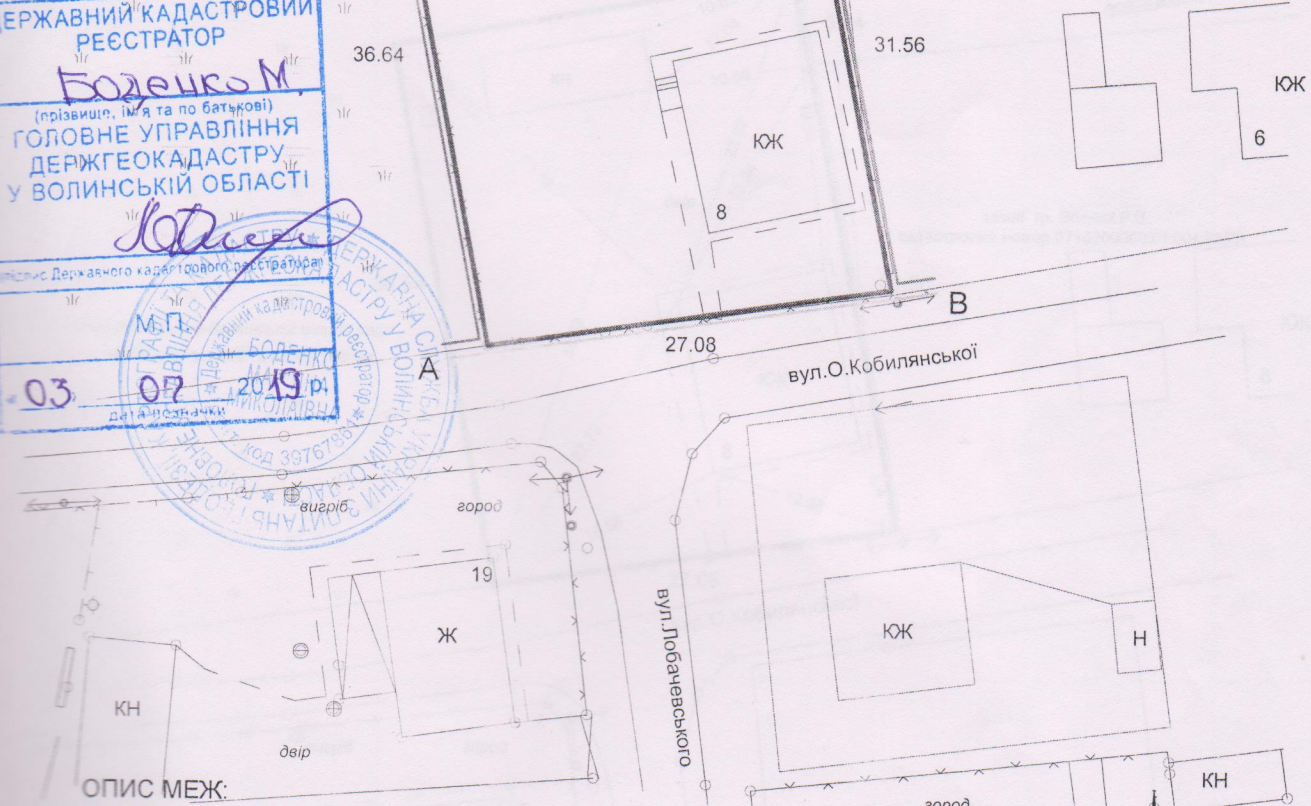

ОПИС МЕЖ:

ОПИС МЕЖ:

- Від А до Б землі Володимир-Волинської міської ради не надані у власність та користування
- Від Б до В землі гр. Вознюк Р.В. (кадастровий номер 0710200000:01:004:5350)
- Від В до А землі загального користування (вул. Ольги Кобилянської)

Експлікація земель присадибної ділянки по угіддях

Код КВЗУ: 007.01

Код КВЦНЗ: 02.01

Секція В

Володимир-Волинський міськрайонний виробничий відділ

Загальна площа ділянки	під житловою забудовою одно та двохповерховою		
	капітальна кв.м.	тимчасова кв.м.	прибудинкова територія кв.м.
1000	35.1	35.2	35.3
	160	---	840

технічна документація із землеустрою щодо встановлення меж земельної ділянки в натурі (на місцевості)

кадастровий № 0710200000:01:004:0086

Пеценюк Василь Михайлович
Пиценюк Борис Михайлович
вул.Ольги Кобилянської, 8

кадастровий план земельної ділянки з експлікацією земель масштаб 1:500

Володимир-Волинський міськрайонний виробничий відділ Волинської регіональної філії ДП Центр ДЗК 2019 рік