



СИТУАЦІЙНА СХЕМА ЗЕМЕЛЬНОЇ ДІЛЯНКИ
М. ВОЛОДИМИР-ВОЛИНСЬКИЙ, ВУЛ. ДОВБУША

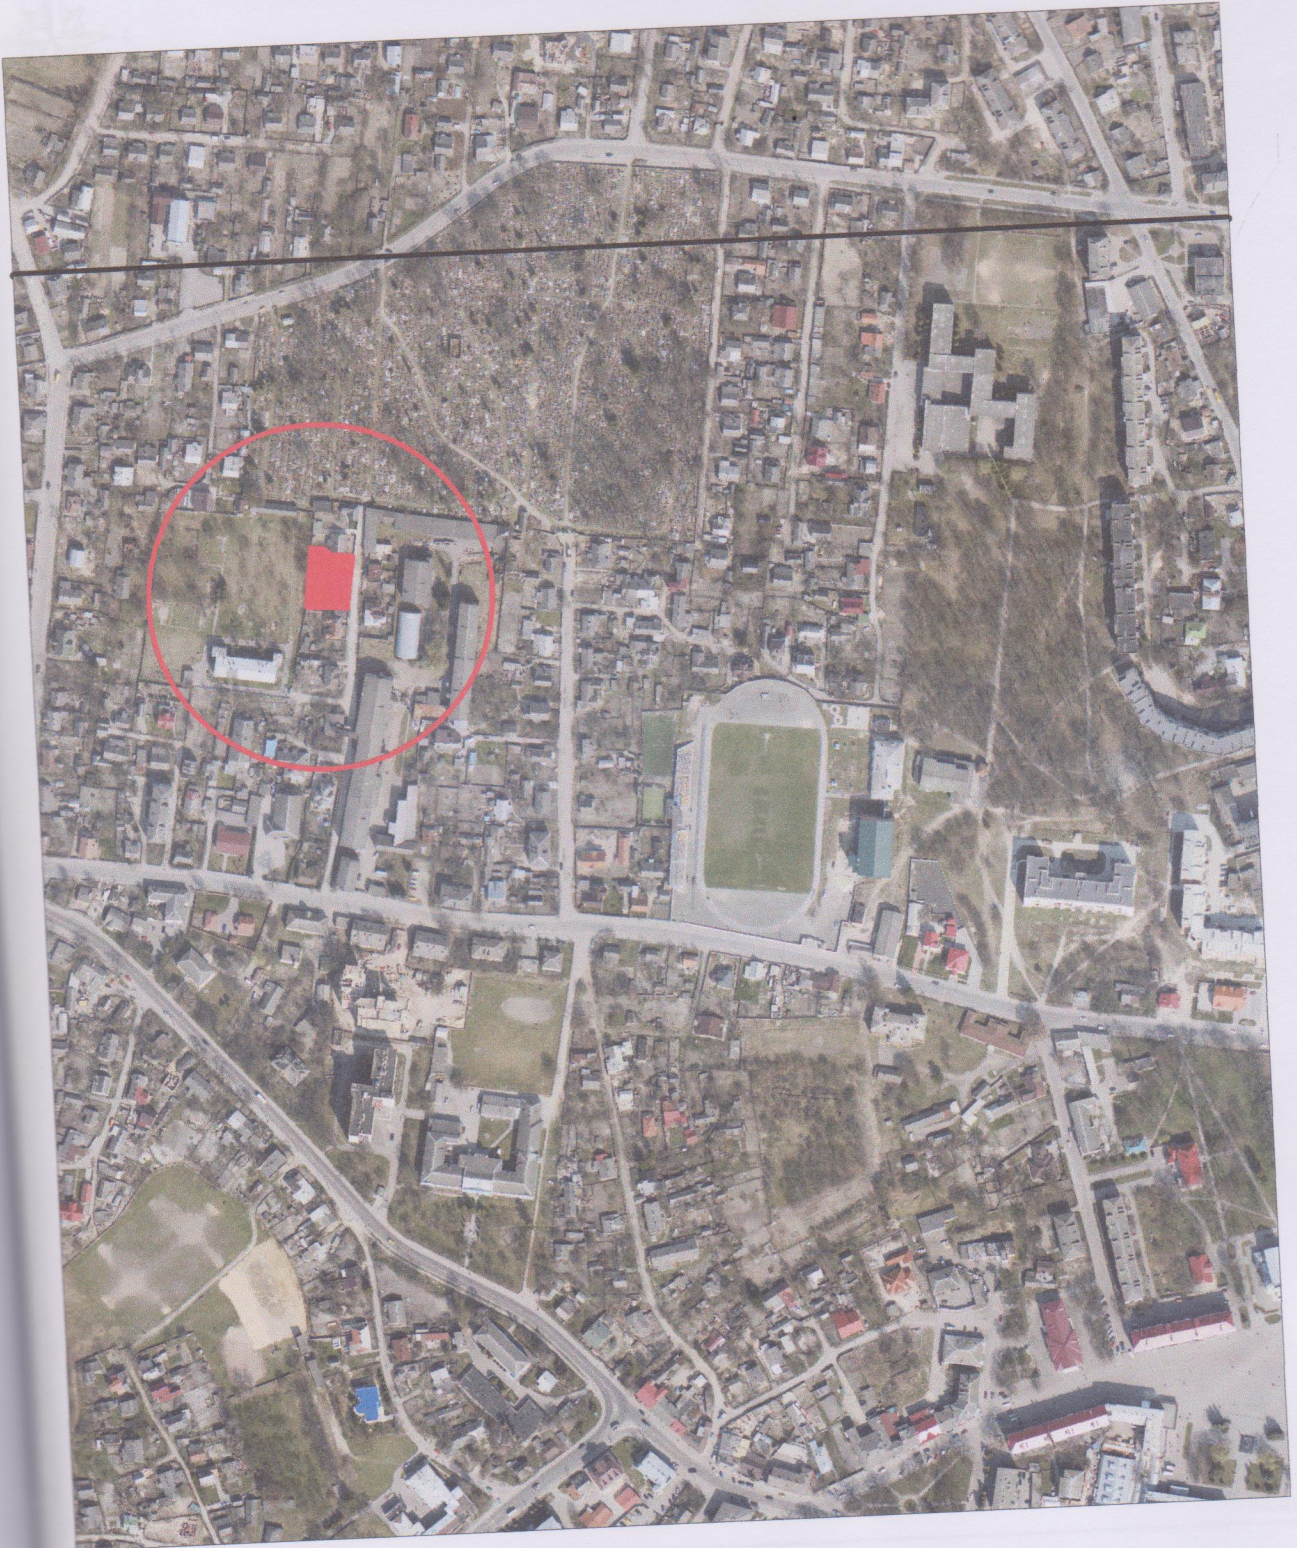

Умовні позначення

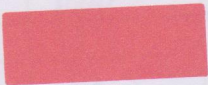

межа земельної ділянки

масштаб 1:5000

