
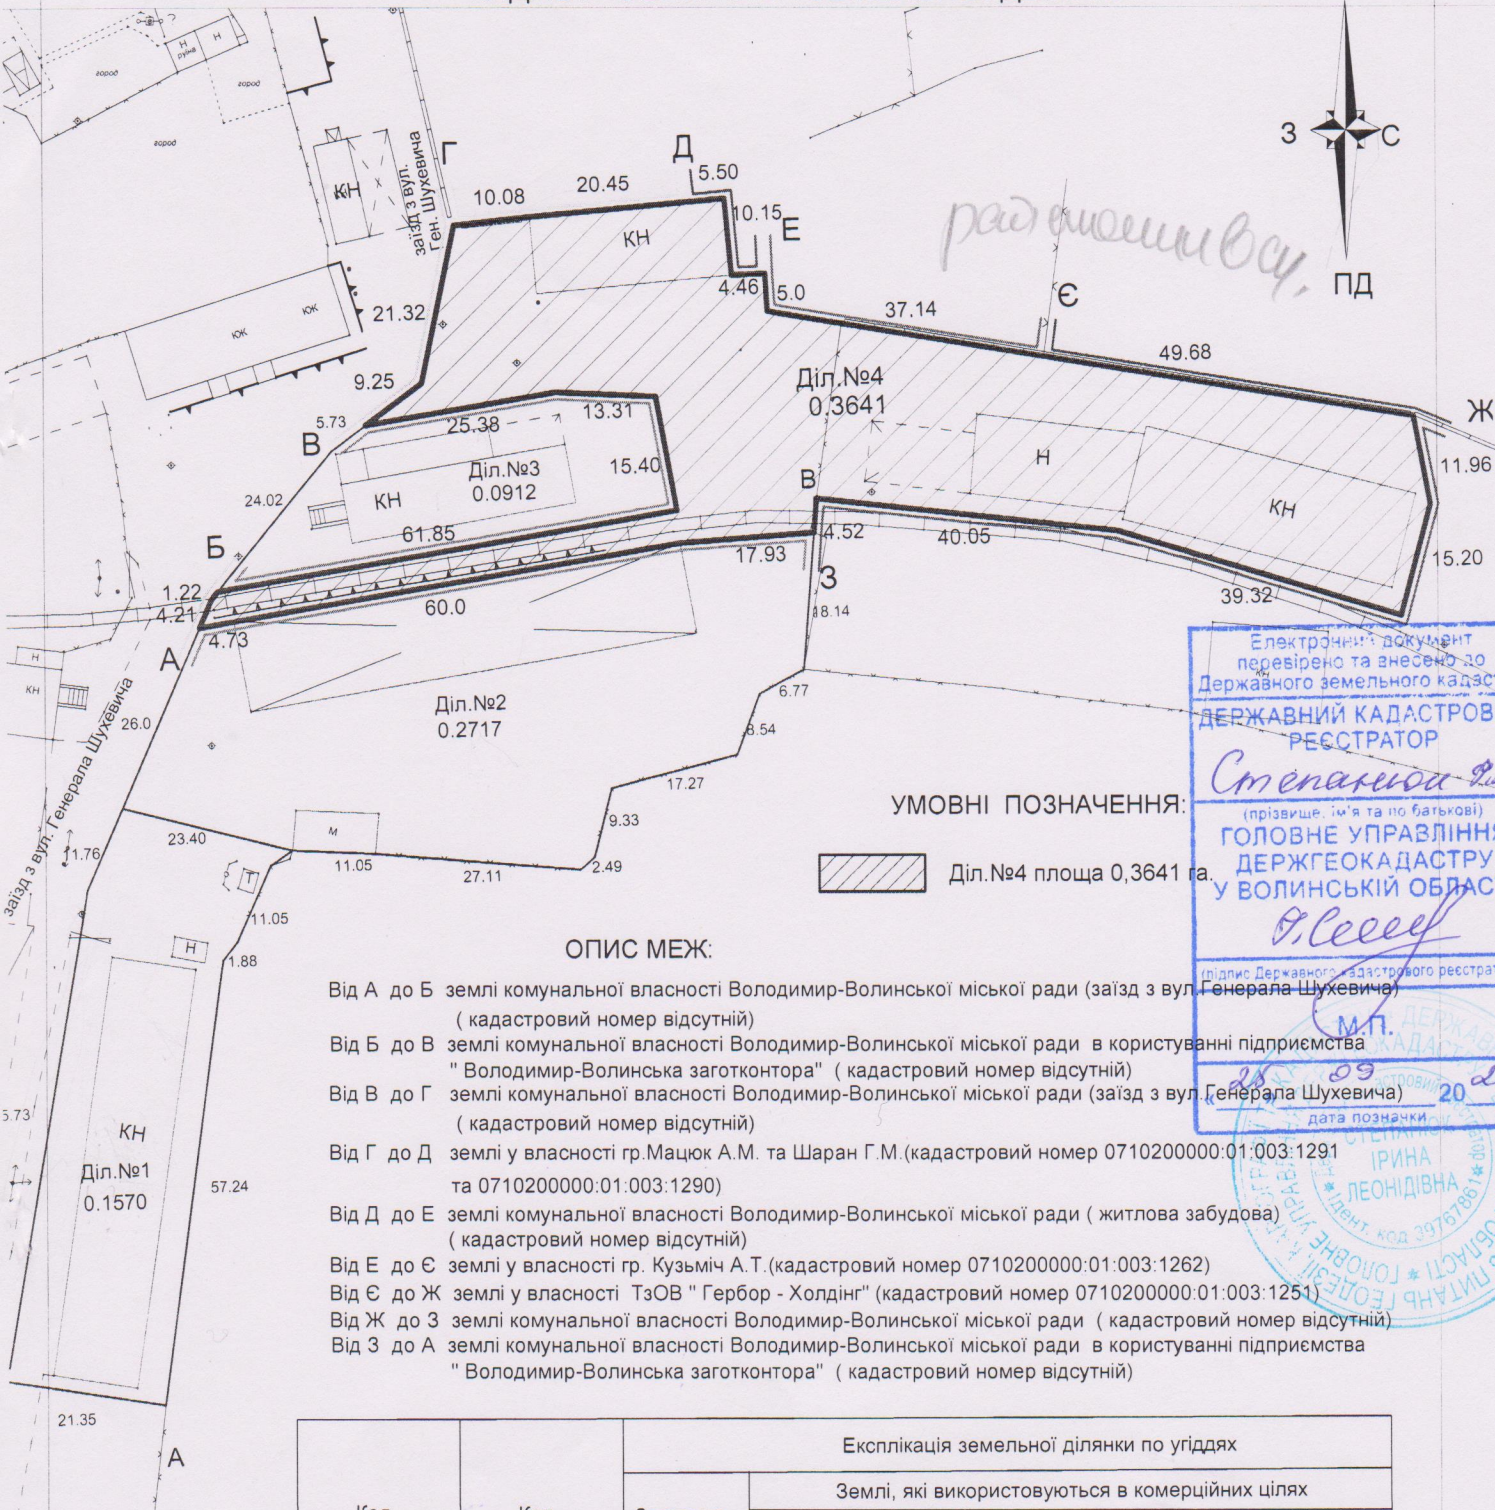


КАДАСТРОВИЙ ПЛАН ЗЕМЕЛЬНОЇ ДІЛЯНКИ

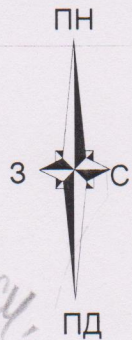

УМОВНІ ПОЗНАЧЕННЯ:

Діл. №4 площа 0,3641 га.

ОПИС МЕЖ:

- Від А до Б землі комунальної власності Володимир-Волинської міської ради (заїзд з вул. Генерала Шухевича) (кадастровий номер відсутній)
- Від Б до В землі комунальної власності Володимир-Волинської міської ради в користуванні підприємства "Володимир-Волинська заготконтора" (кадастровий номер відсутній)
- Від В до Г землі комунальної власності Володимир-Волинської міської ради (заїзд з вул. Генерала Шухевича) (кадастровий номер відсутній)
- Від Г до Д землі у власності гр.Мацюк А.М. та Шаран Г.М.(кадастровий номер 0710200000:01:003:1291 та 0710200000:01:003:1290)
- Від Д до Е землі комунальної власності Володимир-Волинської міської ради (житлова забудова) (кадастровий номер відсутній)
- Від Е до Є землі у власності гр. Кузьміч А.Т.(кадастровий номер 0710200000:01:003:1262)
- Від Є до Ж землі у власності ТзОВ "Гербор - Холдінг" (кадастровий номер 0710200000:01:003:1251)
- Від Ж до З землі комунальної власності Володимир-Волинської міської ради (кадастровий номер відсутній)
- Від З до А землі комунальної власності Володимир-Волинської міської ради в користуванні підприємства "Володимир-Волинська заготконтора" (кадастровий номер відсутній)

Електронний документ перевірено та внесено до Державного земельного кадастру

ДЕРЖАВНИЙ КАДАСТРОВИЙ РЕЄСТРАТОР

(прізвище, ім'я та по батькові)

Степанюк І.І.

ГОЛОВНЕ УПРАВЛІННЯ ДЕРЖГЕОКАДАСТРУ У ВОЛИНСЬКІЙ ОБЛАСТІ

(підпис Державного земельного реєстратора)

М.П. ДЕРЖ. КАДАСТР. РЕЄСТРАТОРА

28 09 2020 р.

дата позначки

Код КВЗУ	Код КВЦНЗ	Загальна площа ділянки	Експлікація земельної ділянки по угіддях		
			Землі, які використовуються в комерційних цілях		
			капітальна одноповерхова кв.м.	під спорудами кв.м.	під проїздами, проходами та площадками кв.м.
008.03	Секція В 03.10	3641	263	700	2678



Начальник	Гус С.М.	технічна документація із землеустрою щодо поділу земельної ділянки
Виконав	Фісюк Т.О.	
		кадастровий план земельної ділянки з експлікацією земель масштаб 1:1000

кадастровий № 0710200000:01:003: 0275

Підприємство "Володимир-Волинська заготконтора" м.Володимир-Волинський вул. Генерала Шухевича, 111

Володимир-Волинський міськрайонний виробничий відділ Волинської регіональної філії ДП Центр ДЗК 2020 рік