


22

Каталог координат поворотних точок

№ п/п	Пункт	Межа	Координати		Гориз. прокладання D, (м)	Внутрішній кут		
			X, (м)	Y, (м)		о	р	н
1	А	5625011.5397	1355569.6491			84	33	32,74
2	Б	5625023.8506	1355558.5106	16,6	95	55	35,23	
3	В	5625025.6061	1355560.0877	2,36	180	0	5	
4	Г	5625065.4675	1355595.8965	53,58	180	0	0,3	
5	А	5625086.4501	1355614.7458	28,21	179	59	58,47	
6	В	5625110.8617	1355636.6758	32,82	87	58	36,51	
7	Г	5625098.6955	1355649.2928	17,53	91	32	11,72	
8	А	5625011.5397	1355569.6491	118,06	84	33	32,74	

ЕКСПЛІКАЦІЯ ЗЕМЕЛЬНИХ УГІДЬ

Всього земель, гектарів	У тому числі за земельними угіддями, гектарів	
	існуючий стан	проектний стан
	001.01. Рілля	001.01. Рілля
Площа земельної ділянки	0,2000	0,2000
в тому числі в зоні дії обмежень	-	-

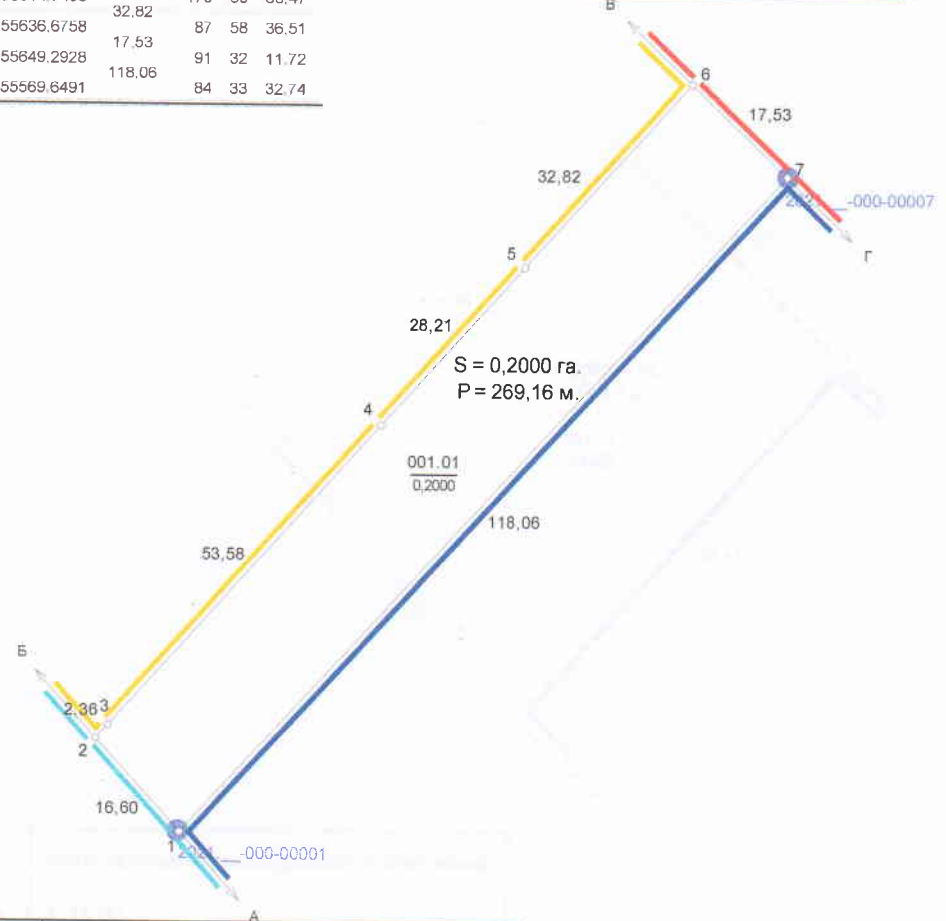

Категорія земель	землі сільськогосподарського призначення
Клас земельного призначення за момент відведення	К.16.00
Класове призначення за проектом	для ведення особистого селянського господарства
Клас земельного призначення за проектом	А.01.03
Площа, гектарів	0,2000

Умовні позначення

- Межі
- Межі контурів угідь
- Рілля

ОПИС МЕЖ

- Від А до Б Земельна ділянка гр.Матвіюка П.Л. (кад.номер 0720581600:00:001:0257);
- Б до В Землі комунальної власності (кад.номер 0720581600:00:001:0556);
- В до Г Землі комунальної власності (загального користування);
- Г до А Землі комунальної власності (залишок інвентаризованої земельної ділянки).

Масштаб: 1 : 1000

Кадастровий номер земельної ділянки

0 7 2 0 5 8 1 6 0 0 : 0 0 : 0 0 1 : 0 5 8 5

гр. Стемковський Володимир Антонович

Волинська область, Володимир-Волинський район, Володимир-Волинська міська рада, за межами с.Заріччя

Стадія	Аркуш	Аркушів
П	1	1

КАДАСТРОВИЙ ПЛАН ЗЕМЕЛЬНОЇ ДІЛЯНКИ

ФОП Данкевич Д.О.

2021 рік