



Додаток 3
до рішення міської ради
18.07.2023 №27/29

Схема меж опрацювання детального плану території частини вулиць Луцька - Київська у місті Володимирі Володимирського району Волинської області

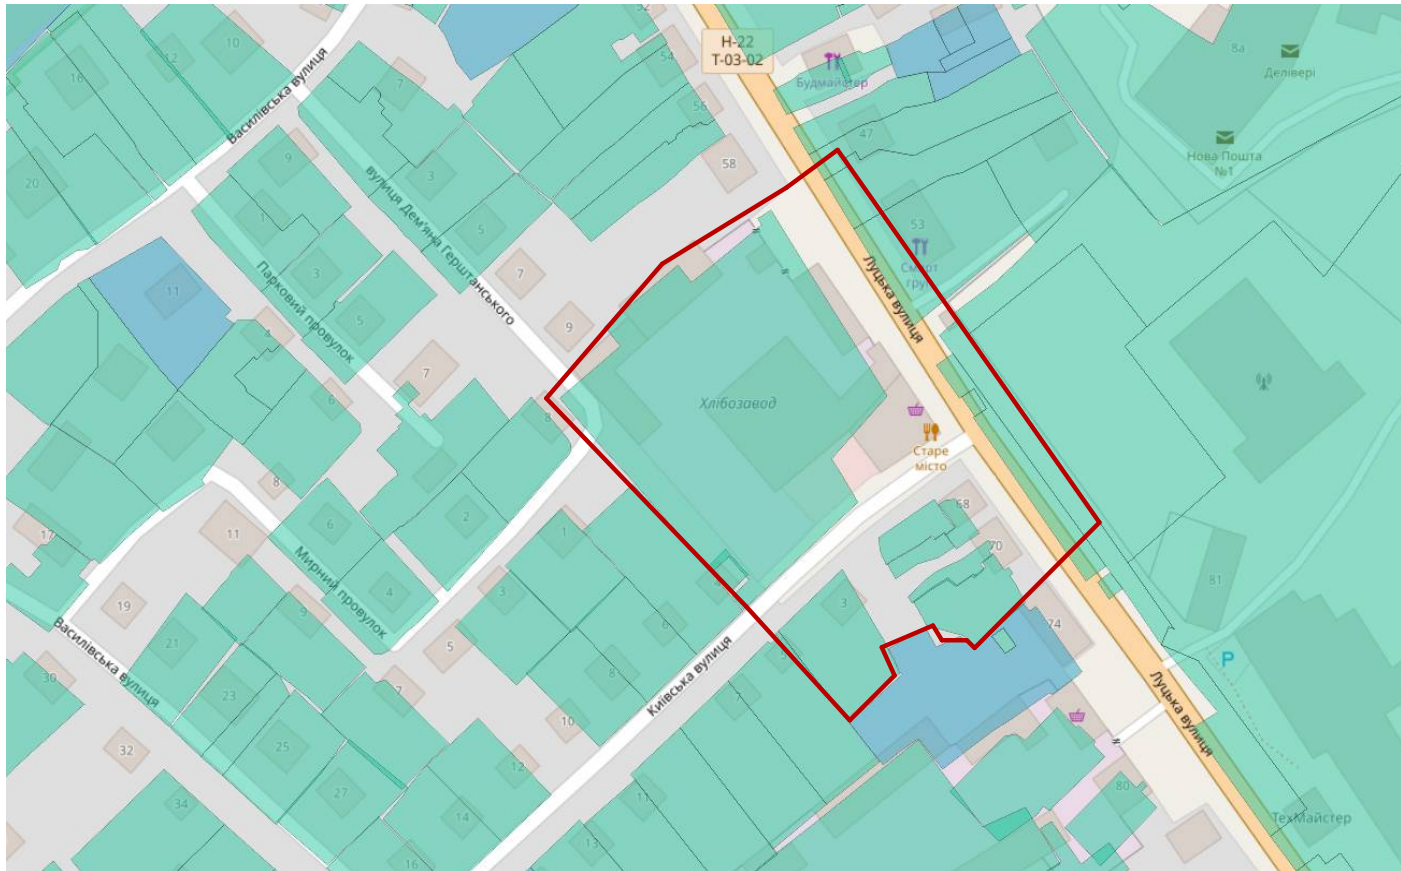

Умовне позначення

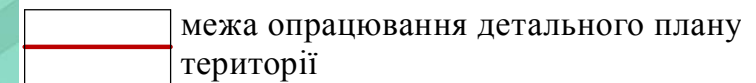

Начальник відділу містобудування та архітектури
управління містобудування, архітектури та комунальних
ресурсів виконавчого комітету міської ради

Тарас КИБА