


Схема меж опрацювання детального плану території

частини вулиці Шахтарської у с. Дігтів Володимирського району Волинської області

для зміни цільового призначення з «для ведення особистого підсобного господарства» на « для будівництва та обслуговування житлового будинку, господарських будівель і споруд»

Додаток 3

до рішення міської ради
з сес. 2024 № 34/19

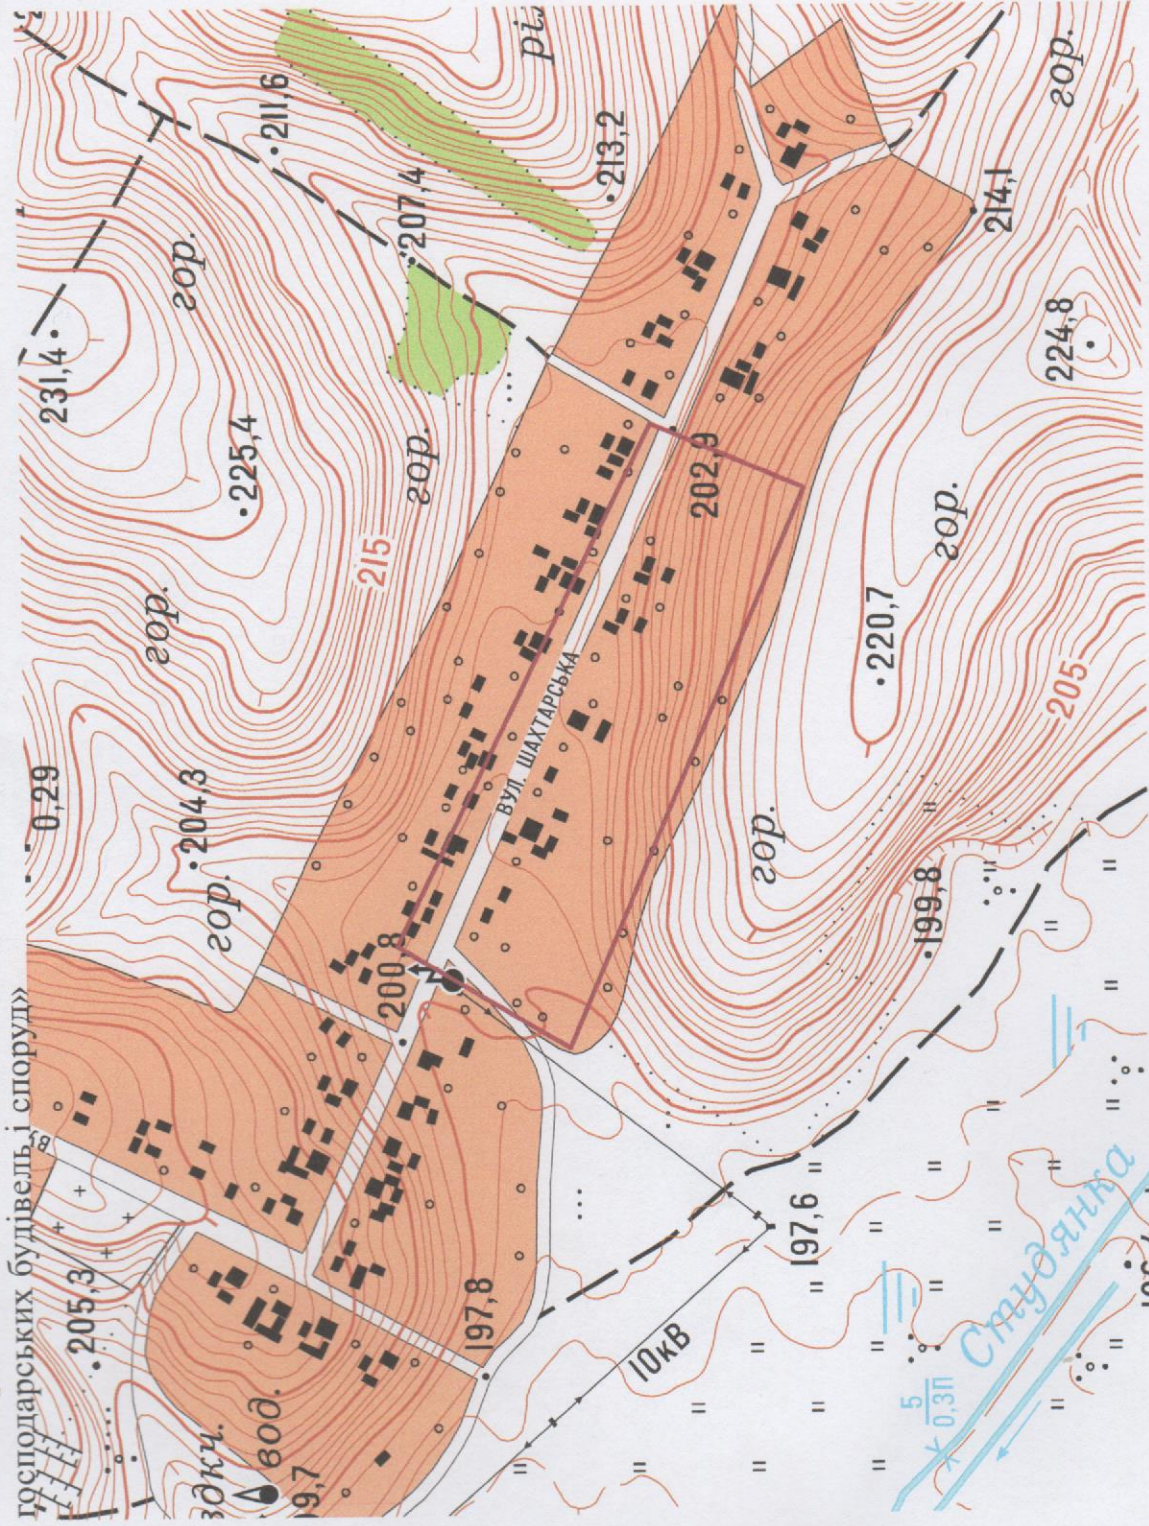

Умовні позначення



межа опрацювання
детального плану
території

Начальник відділу містобудування та архітектури
управління містобудування, архітектури та комунальних
ресурсів виконавчого комітету міської ради

Тарас КИБА