Схема меж опрацювання детального плану території земельної ділянки ТОВ "Мустанг Транс" розміщеної в урочищі "Біля траси Нововолинськ" за межами населеного пункту села Заріччя Володимирського району Волинської області

Додаток 3
до рішення міської ради
23.05.2024 №34/20

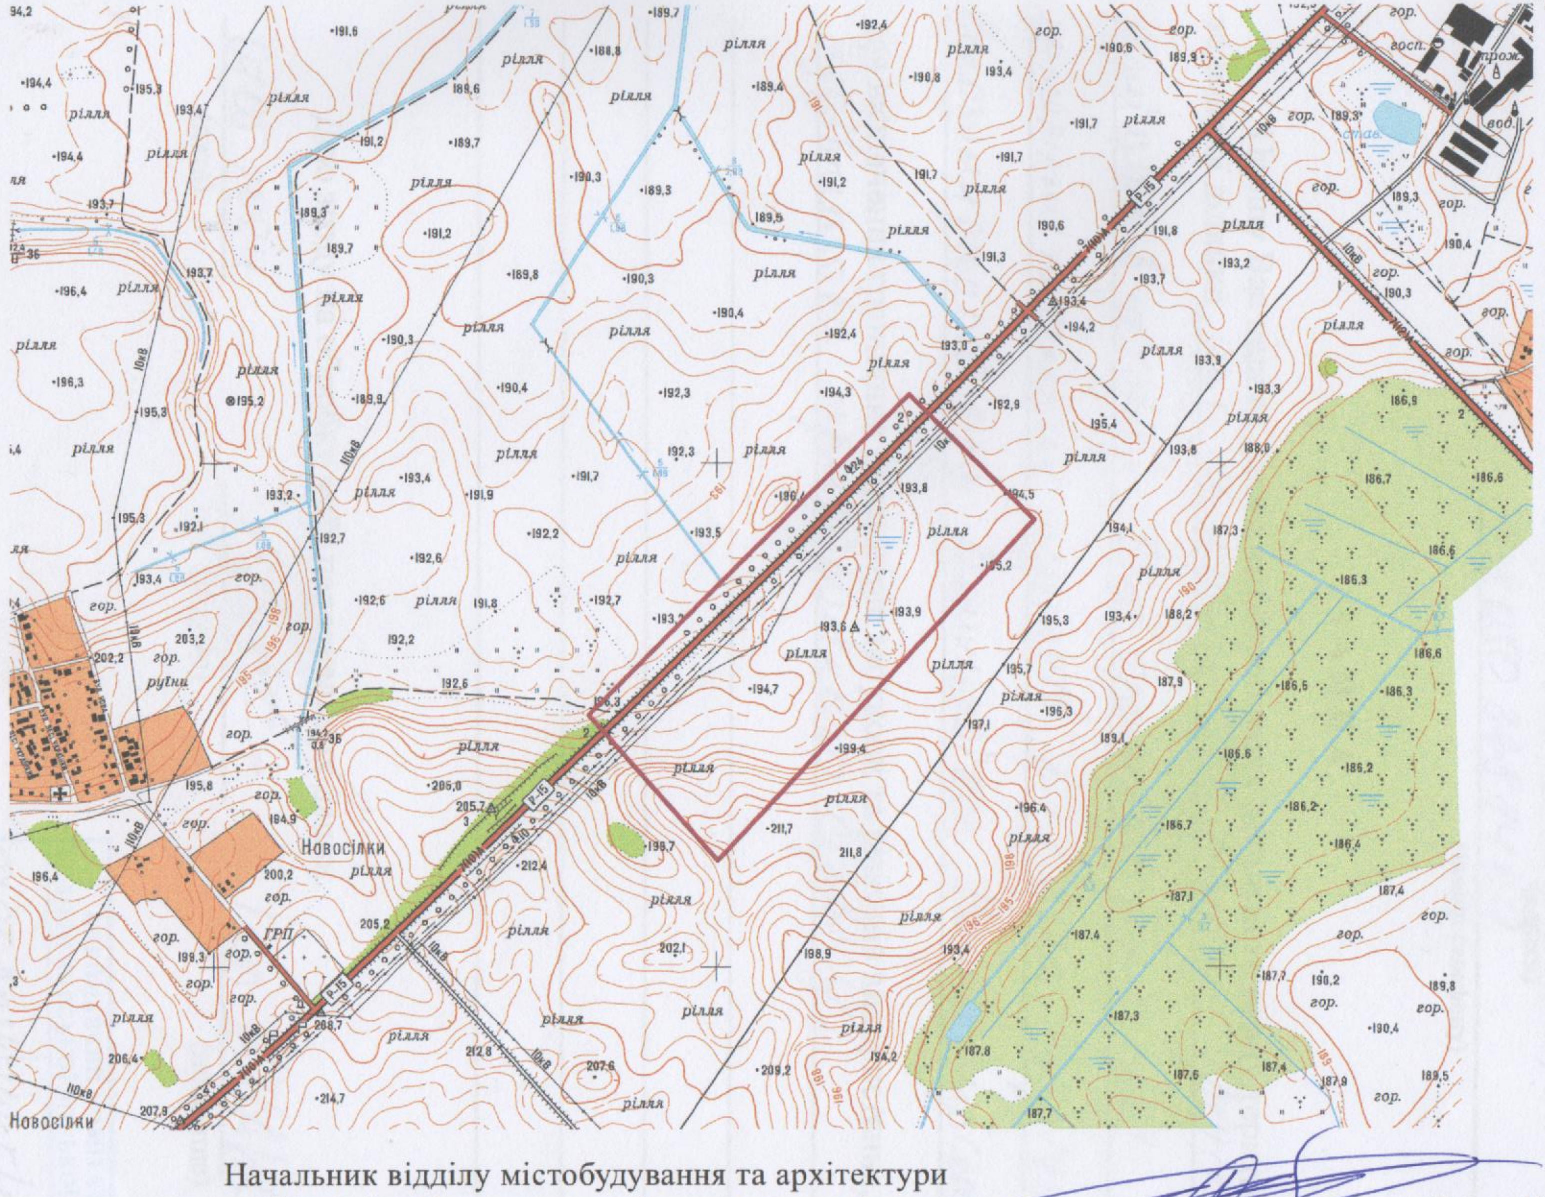

Новосілки
Новосілки
ГРП
Р-15
ріляя
гор.
10кВ
110кВ
став
вод.
тракт.
госп.

Умовні позначення

▭ межа опрацювання детального плану території

Начальник відділу містобудування та архітектури
управління містобудування, архітектури та комунальних
ресурсів виконавчого комітету міської ради

Тарас КИБА