


Схема меж опрацювання детального плану території та звіту про визначення обсягу стратегічної екологічної оцінки частини вулиці Наталії Ужвій обмеженої залізничною колією та земельною ділянкою з кадастровим номером 0710200000:01:003:4316 для визначення граничних параметрів забудови.

Додаток 3
до рішення міської ради
28.08.2028 № 38/15

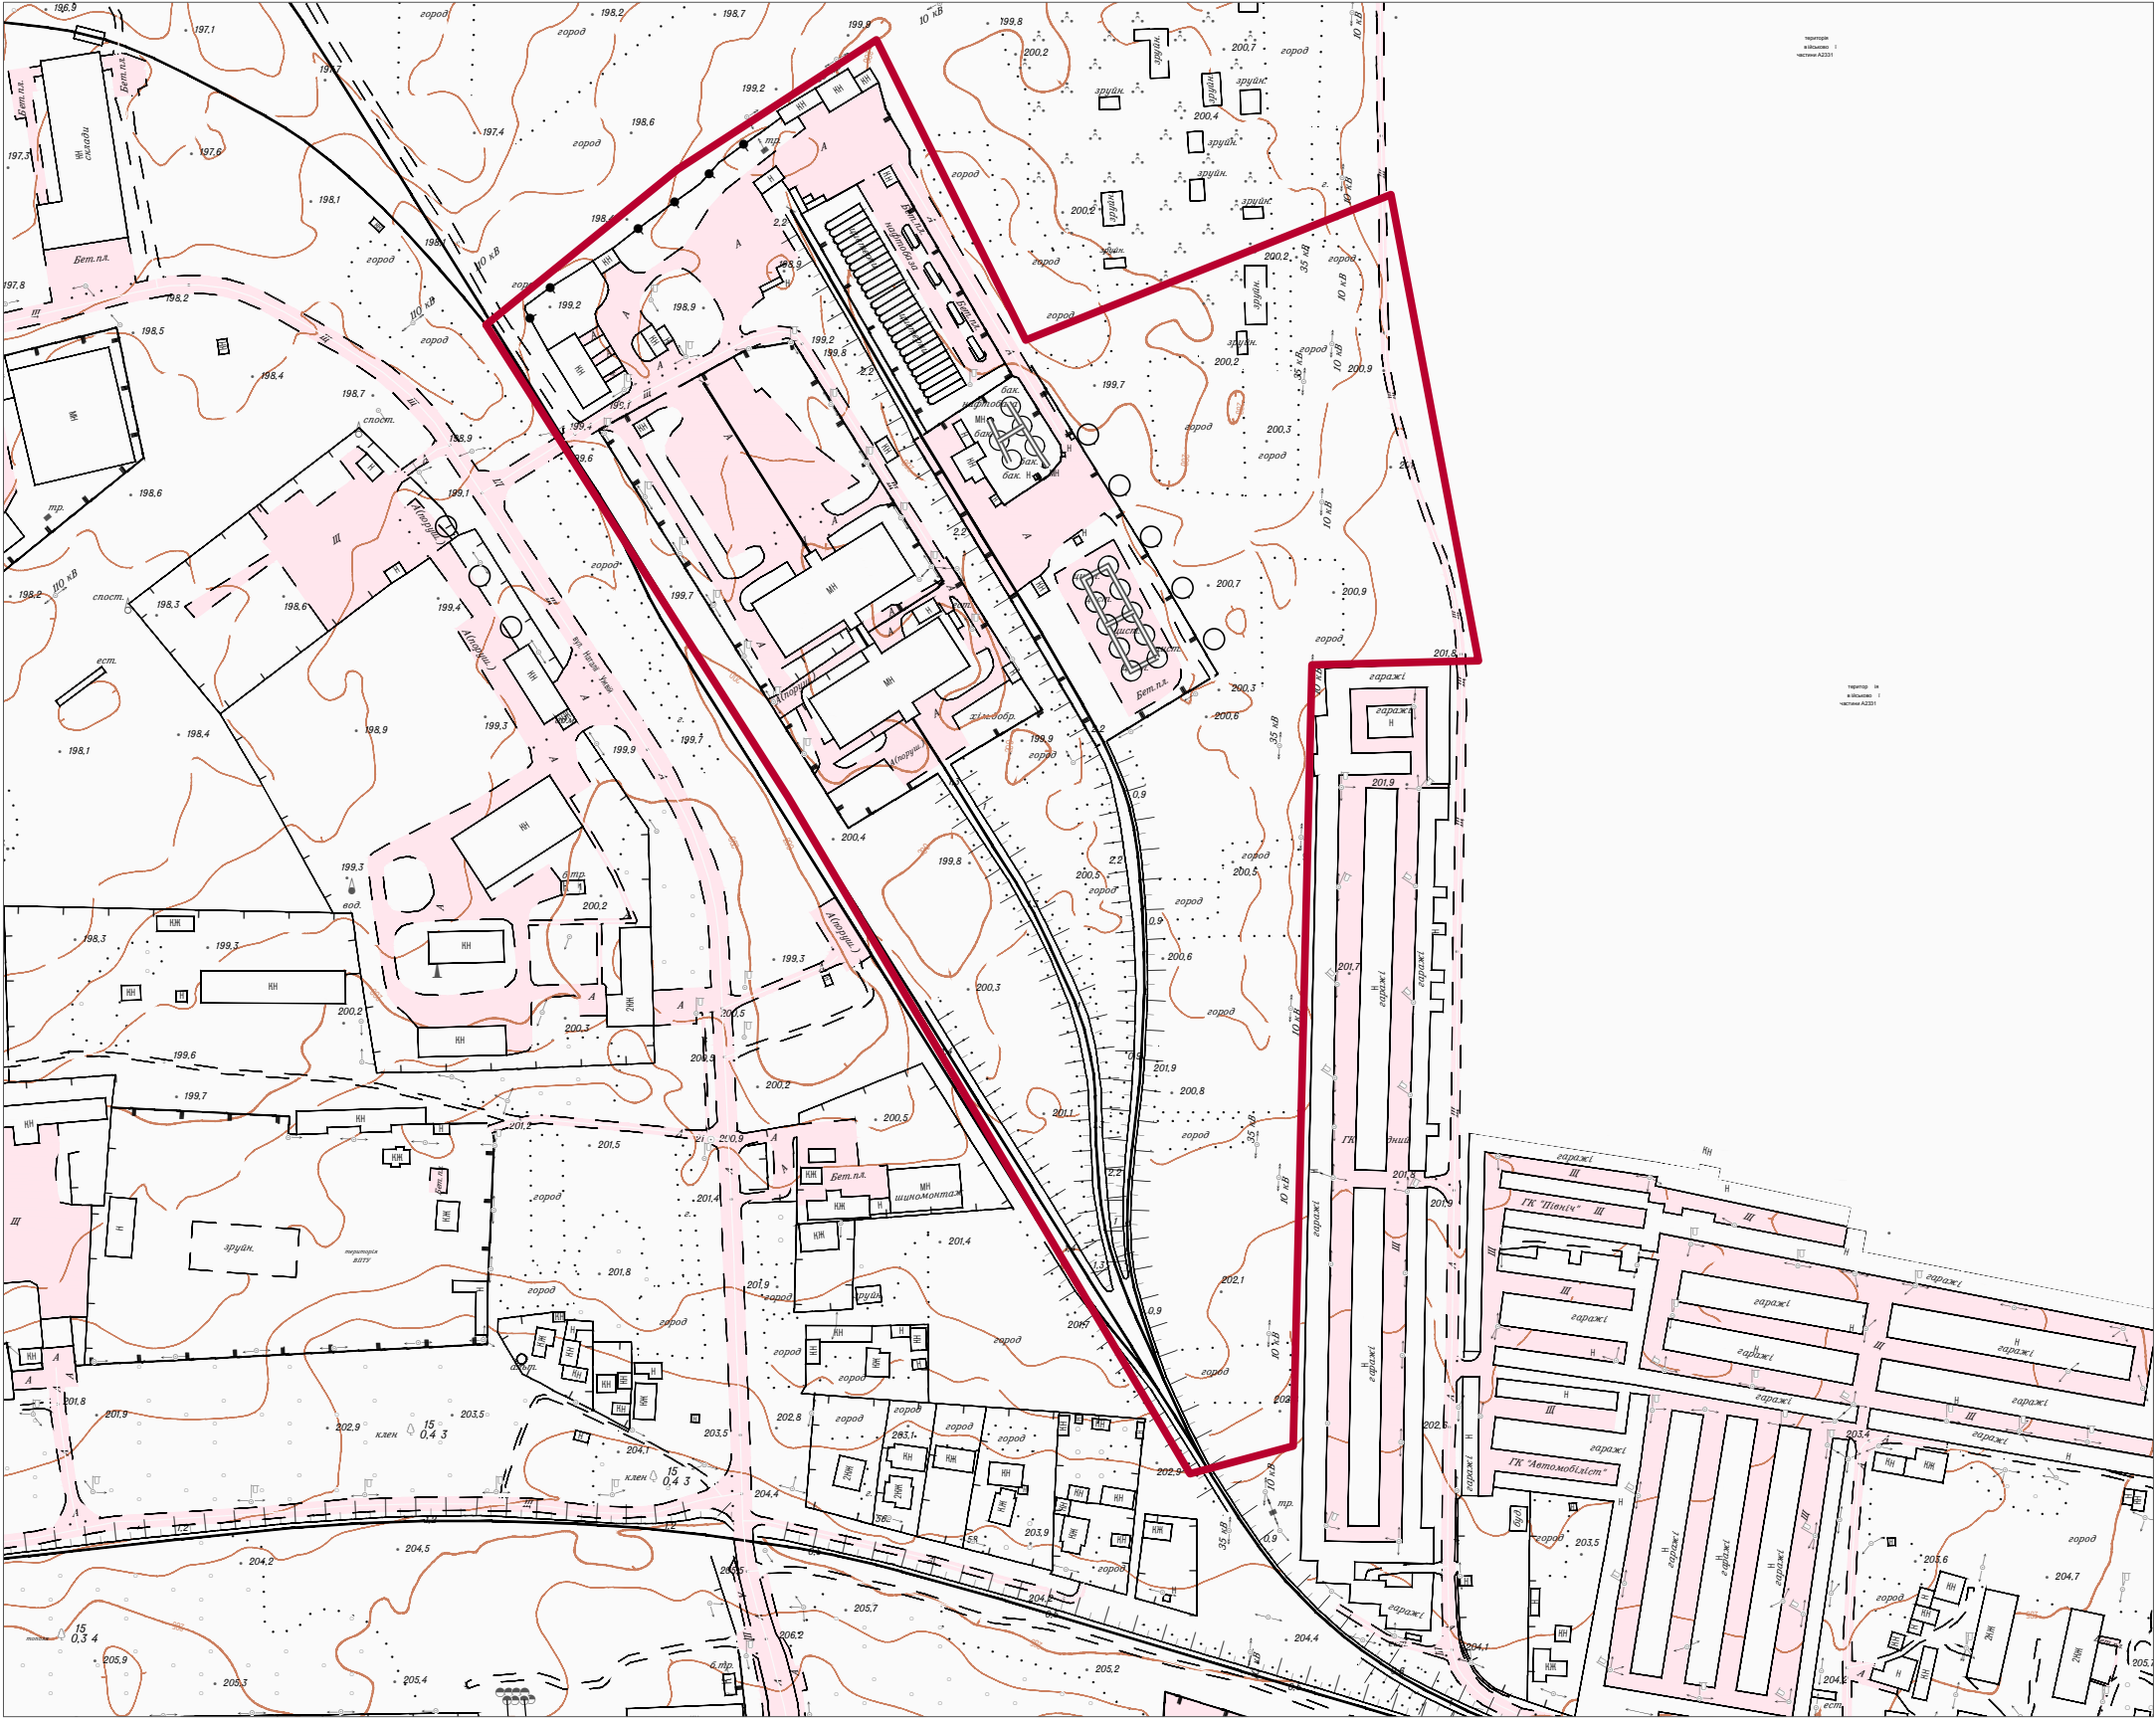

Умовні позначення:
— - межа опрацювання

Начальник відділу містобудування та архітектури управління містобудування,
архітектури та комунальних ресурсів виконавчого комітету міської ради

Тарас КИБА