


Схема меж опрацювання детального плану території частини вулиці Драгоманова від перехрестя з вулицею Івана Франка до об'єкта культурної спадщини Мури монастиря Капуцинів для визначення граничних параметрів забудови та зміни цільового призначення з будівництва та обслуговування інших будівель громадської забудови у будівництво та обслуговування будівель громадських та релігійних організацій у місті Володимирі Волинської області

Додаток 3
до рішення міської ради
28.08.2024 № 38/14

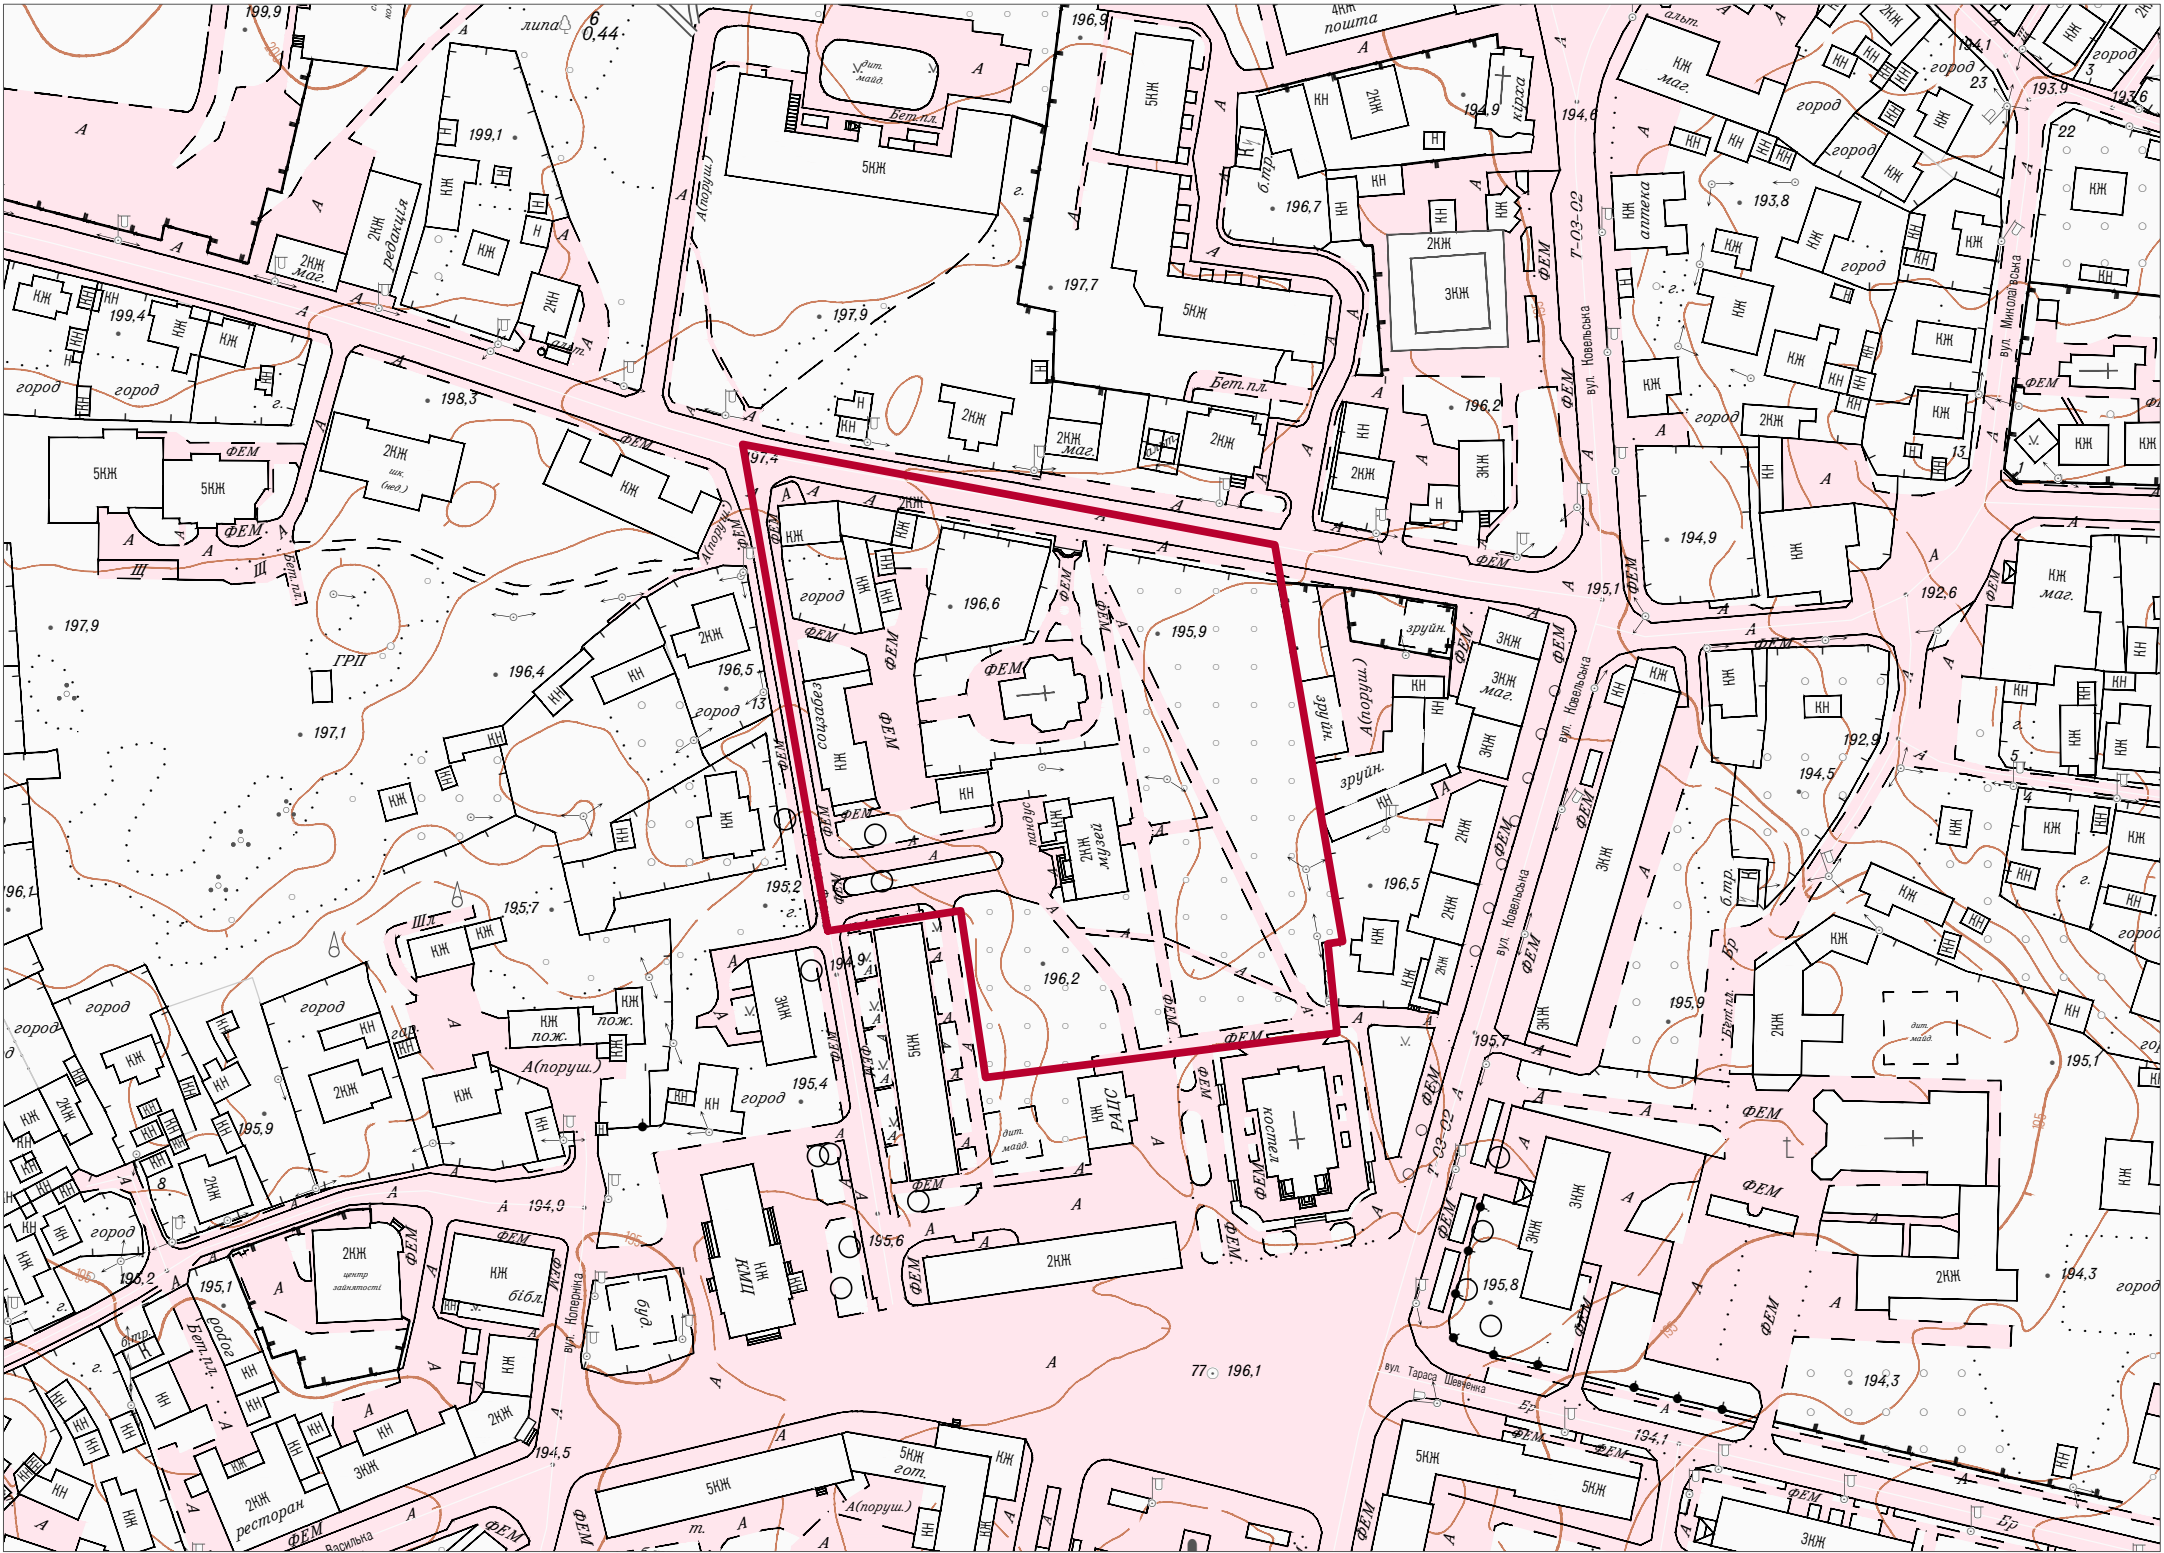

Умовні позначення:
— - межа опрацювання

Начальник відділу містобудування та архітектури управління містобудування, архітектури та комунальних ресурсів виконавчого комітету міської ради
Тарас КИБА