


Схема меж опрацювання детального плану території частини вулиці Луцької від вулиці Залужної до вулиці Зимнівської у місті Володимирі Володимирського району Волинської області

Додаток 3
до рішення міської ради
07.11.2024 № 41/24

Insert text here

Умовні позначення:

— - межа опрацювання

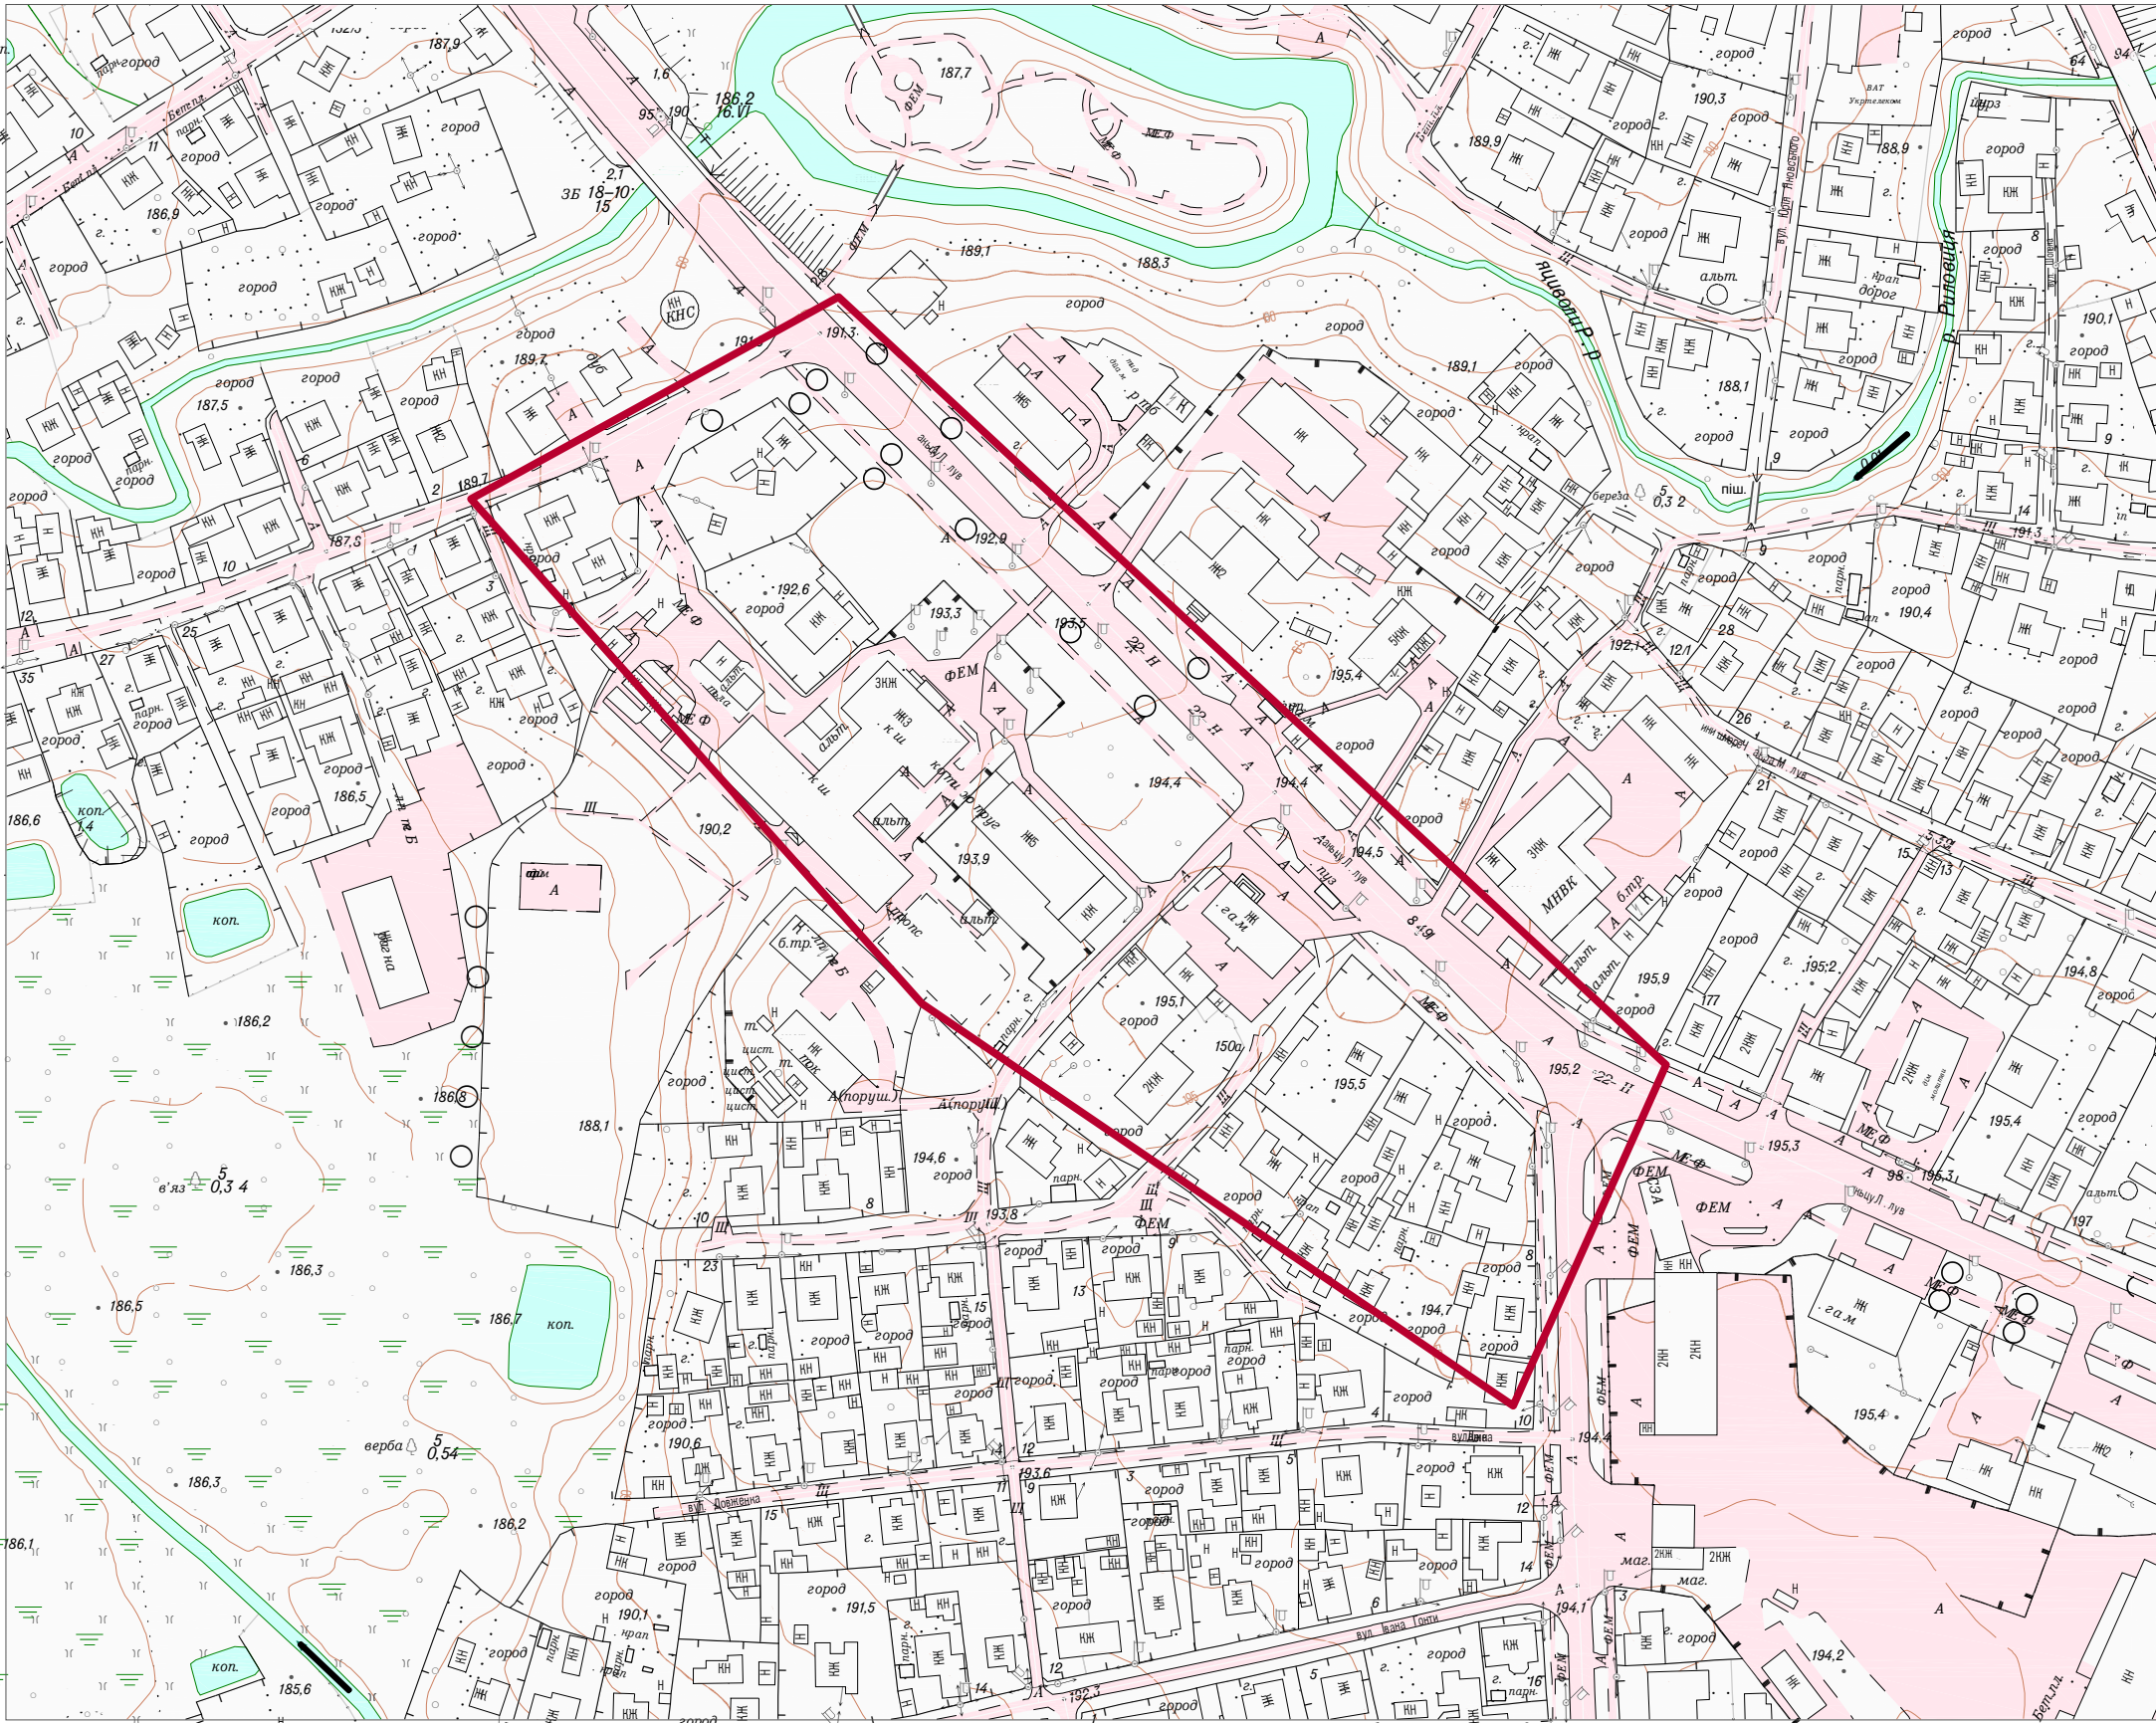

Начальник відділу містобудування та архітектури управління містобудування, архітектури та комунальних ресурсів виконавчого комітету міської ради

Тарас КИБА