


Схема меж опрацювання детального плану території, обмеженої вулицею Наталії Ужвій, залізничною колією та межею міста, у місті
Володимирі Володимирського району Волинської області .

Додаток 3
до рішення міської ради
19.12.2024 № 44/15

Умовні позначення:
 - межа опрацювання

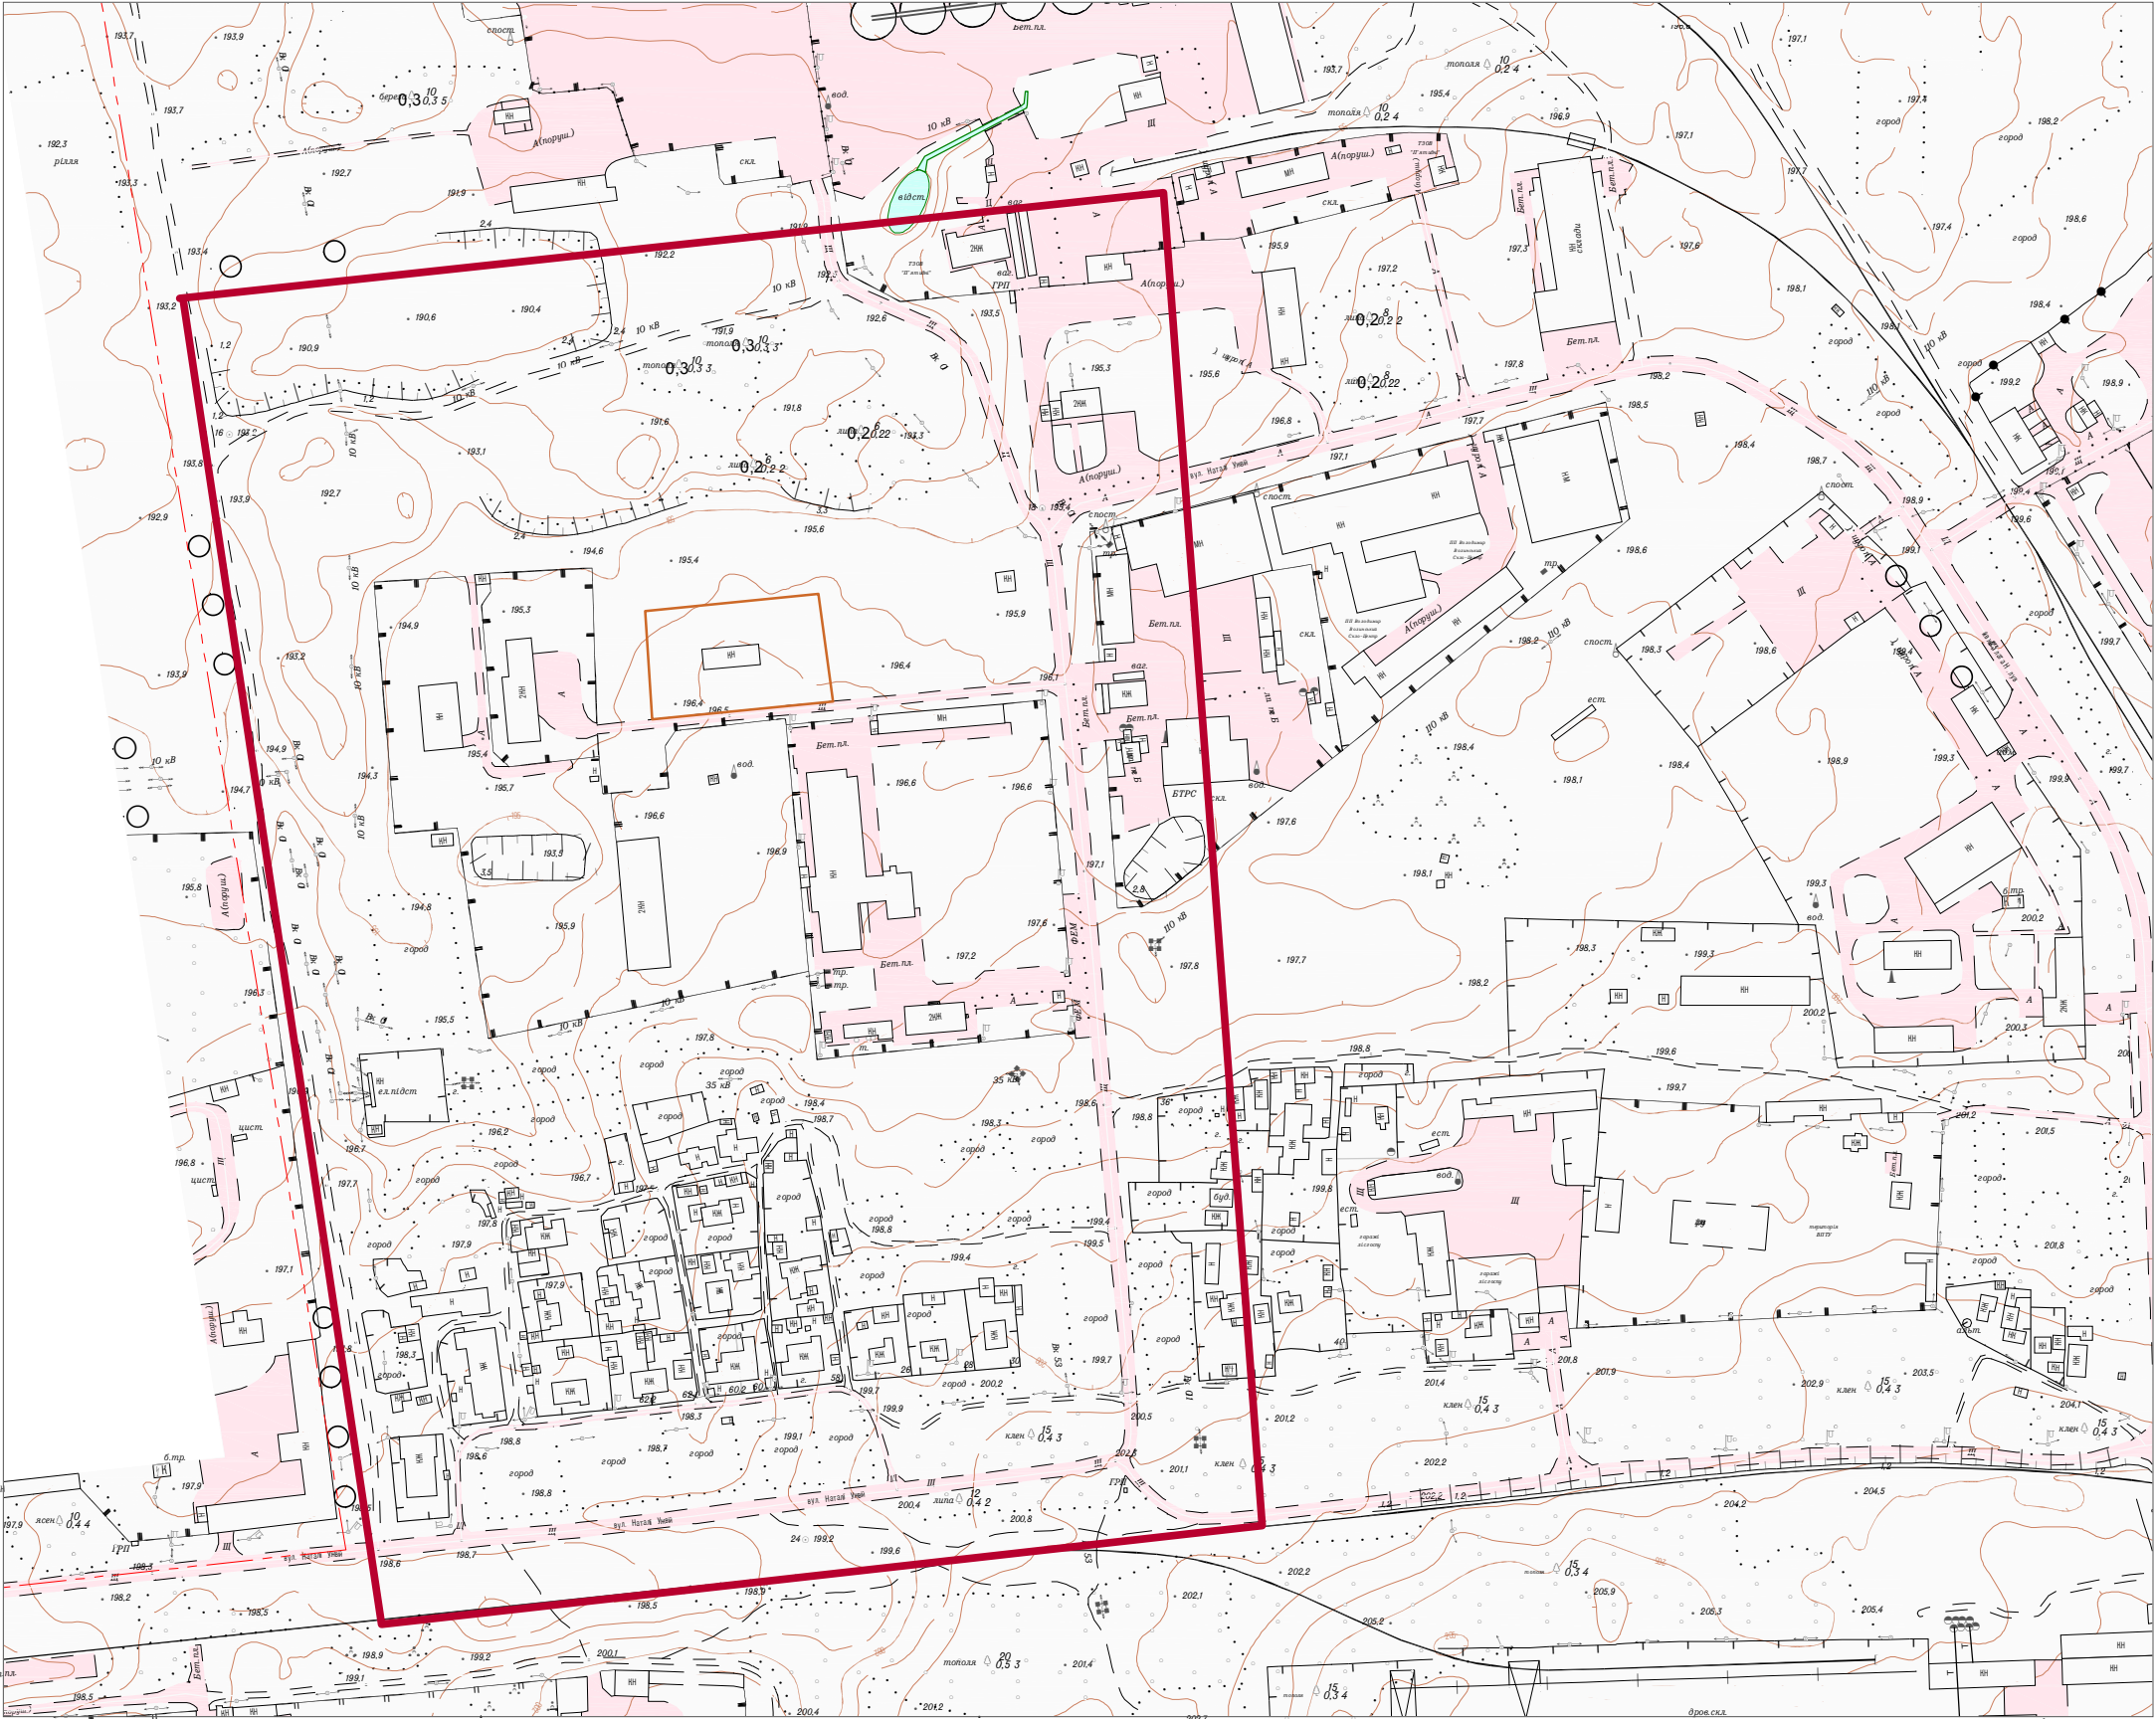

Начальник відділу містобудування та архітектури управління містобудування,
архітектури та комунальних ресурсів виконавчого комітету міської ради

Тарас КИБА