


Схема меж опрацювання детального плану території частини вулиці Луцької від перехрестя з вулицею Зимнівська до будівлі 156-Б у місті Володимирі Волинської області .

Додаток 3
до рішення міської ради
14.03.2025 № 46/26

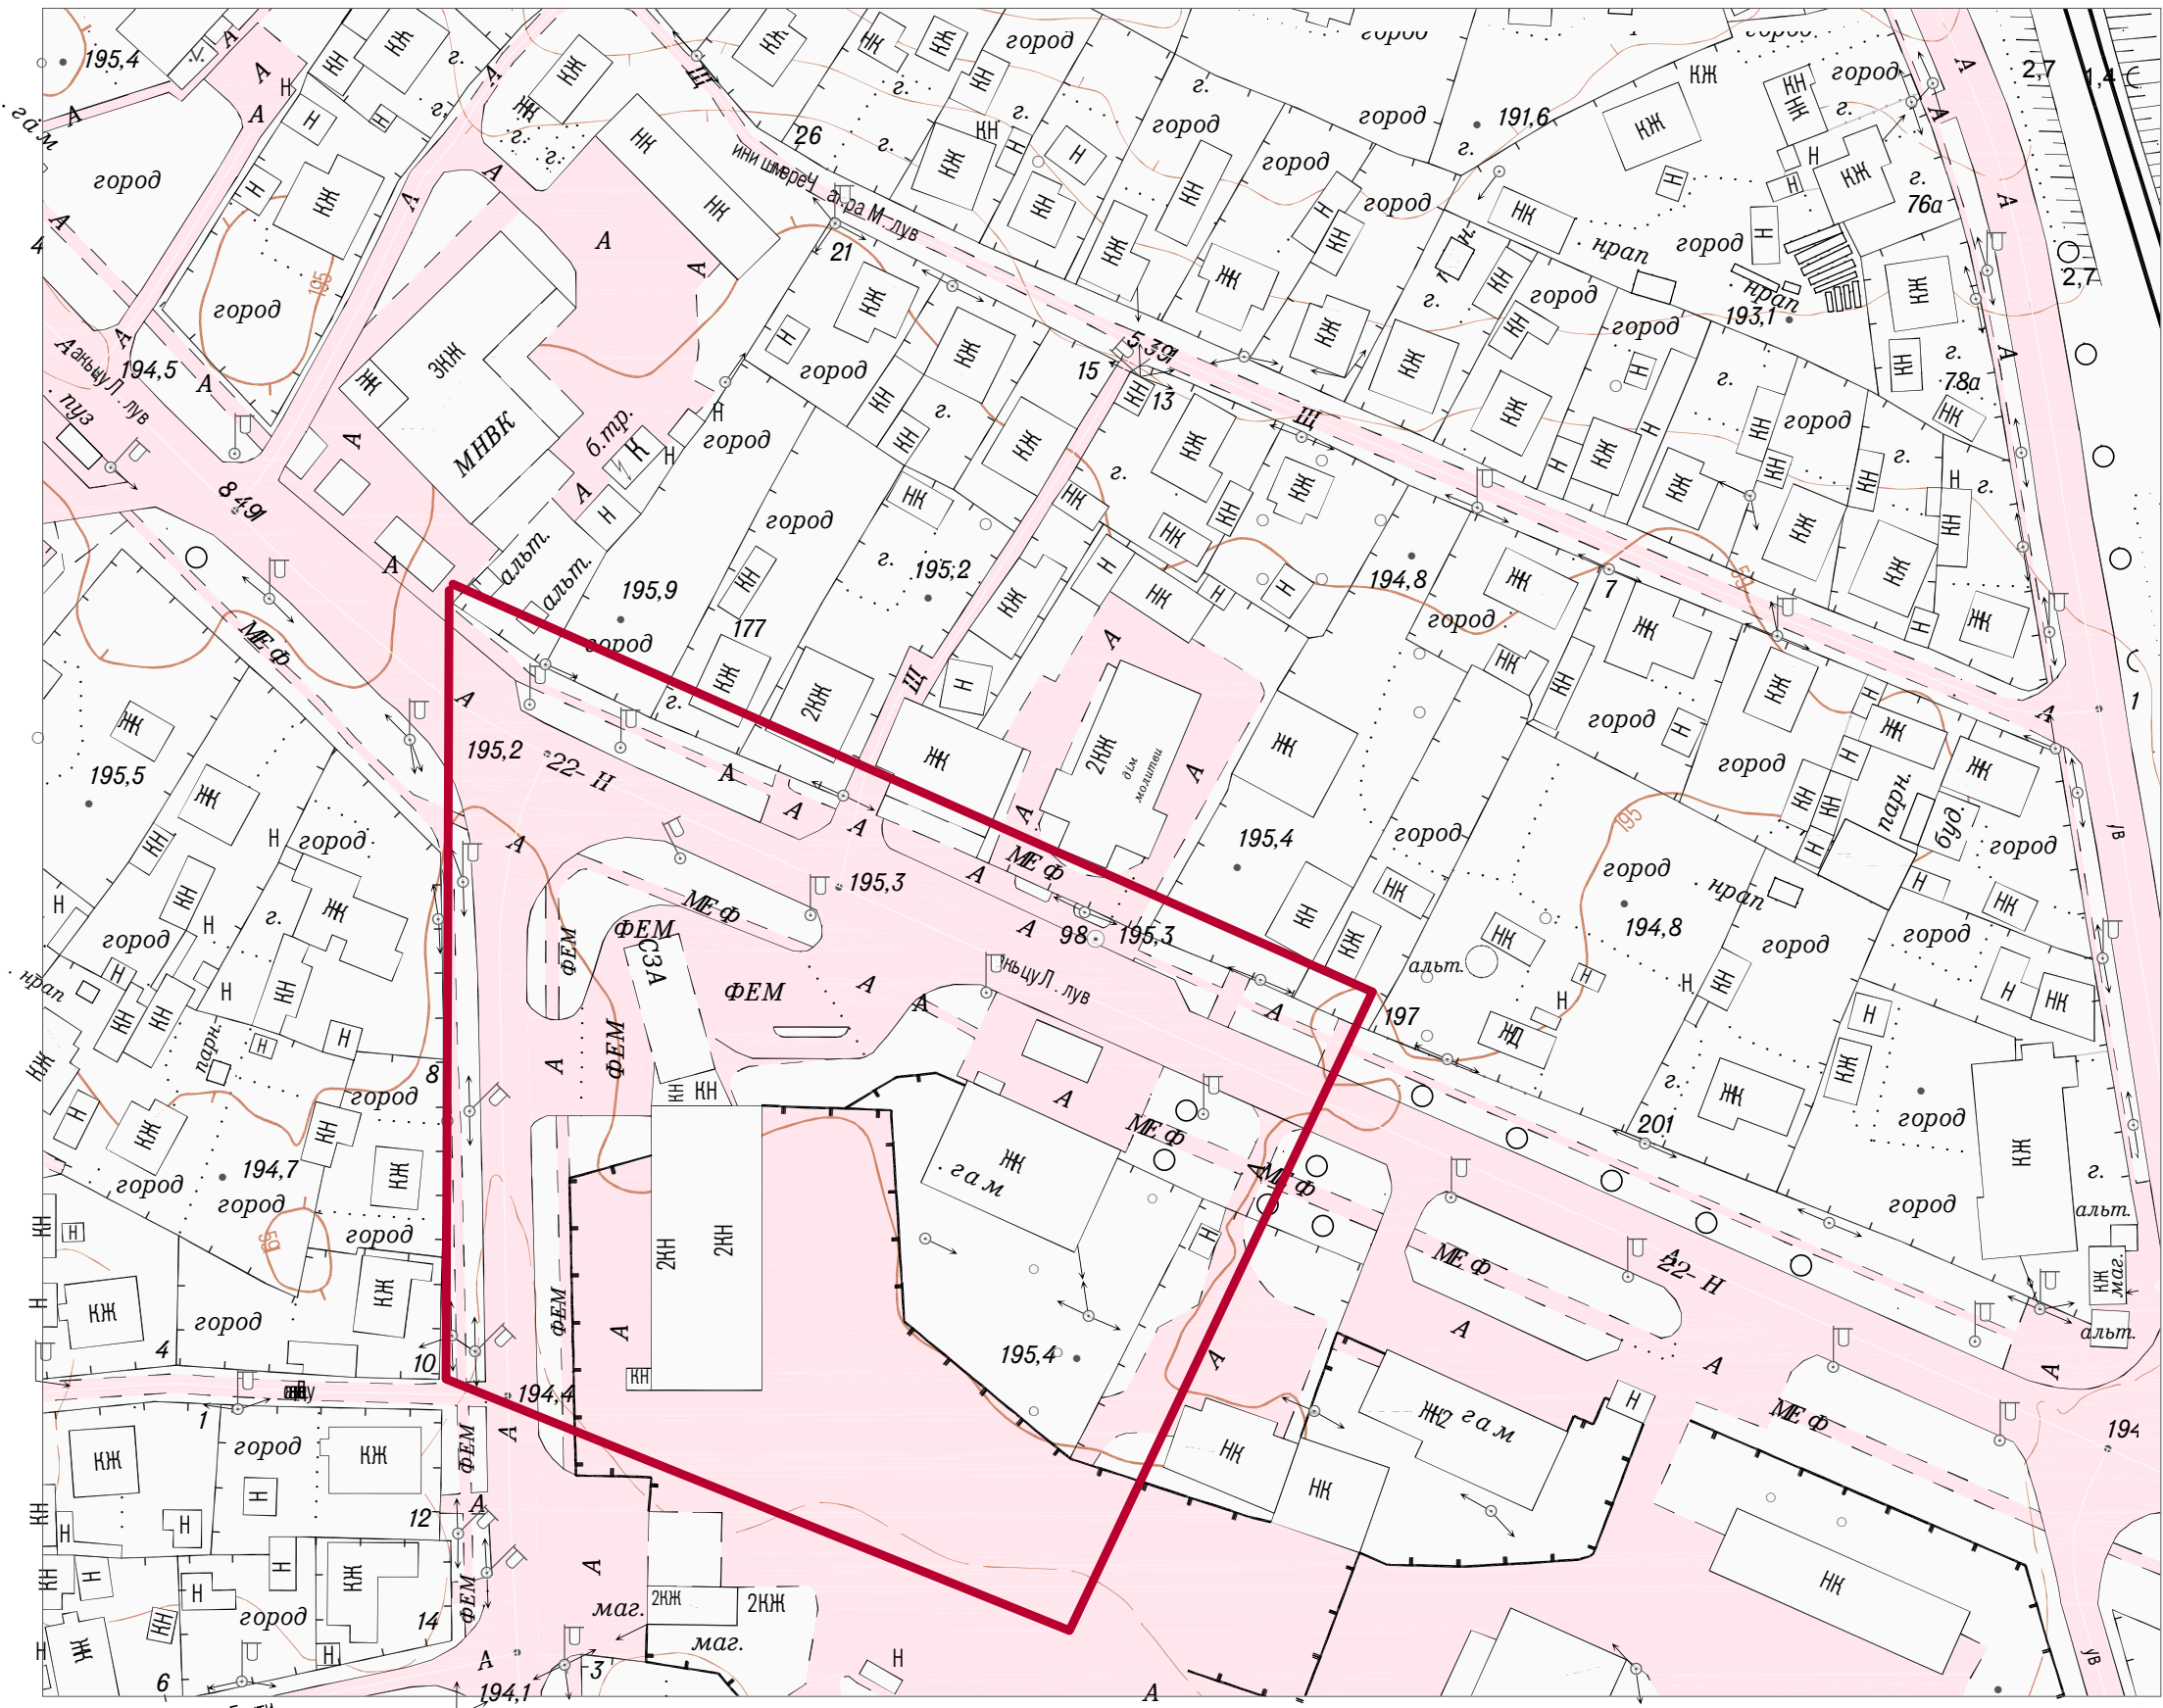

Умовні позначення:
— - межа опрацювання

Начальник відділу містобудування та архітектури управління містобудування, архітектури та комунальних ресурсів виконавчого комітету міської ради

Тарас КИБА