


Схема меж опрацювання детального плану території частини вулиці 14-ї Князівської бригадивід перехрестя вулиці Луцької до будівлі № 21 у місті Володимирі Волинської області,для зміни цільового призначення земельної ділянкиз «будівництва та обслуговування житлового будинку, господарських будівель та споруд» на «для будівництва та обслуговування будівель торгівлі», для будівництва магазину, для визначення граничних параметрів забудови та режимів використання

Додаток №3
до рішення міської ради
від 16.05.2025№ 48/10

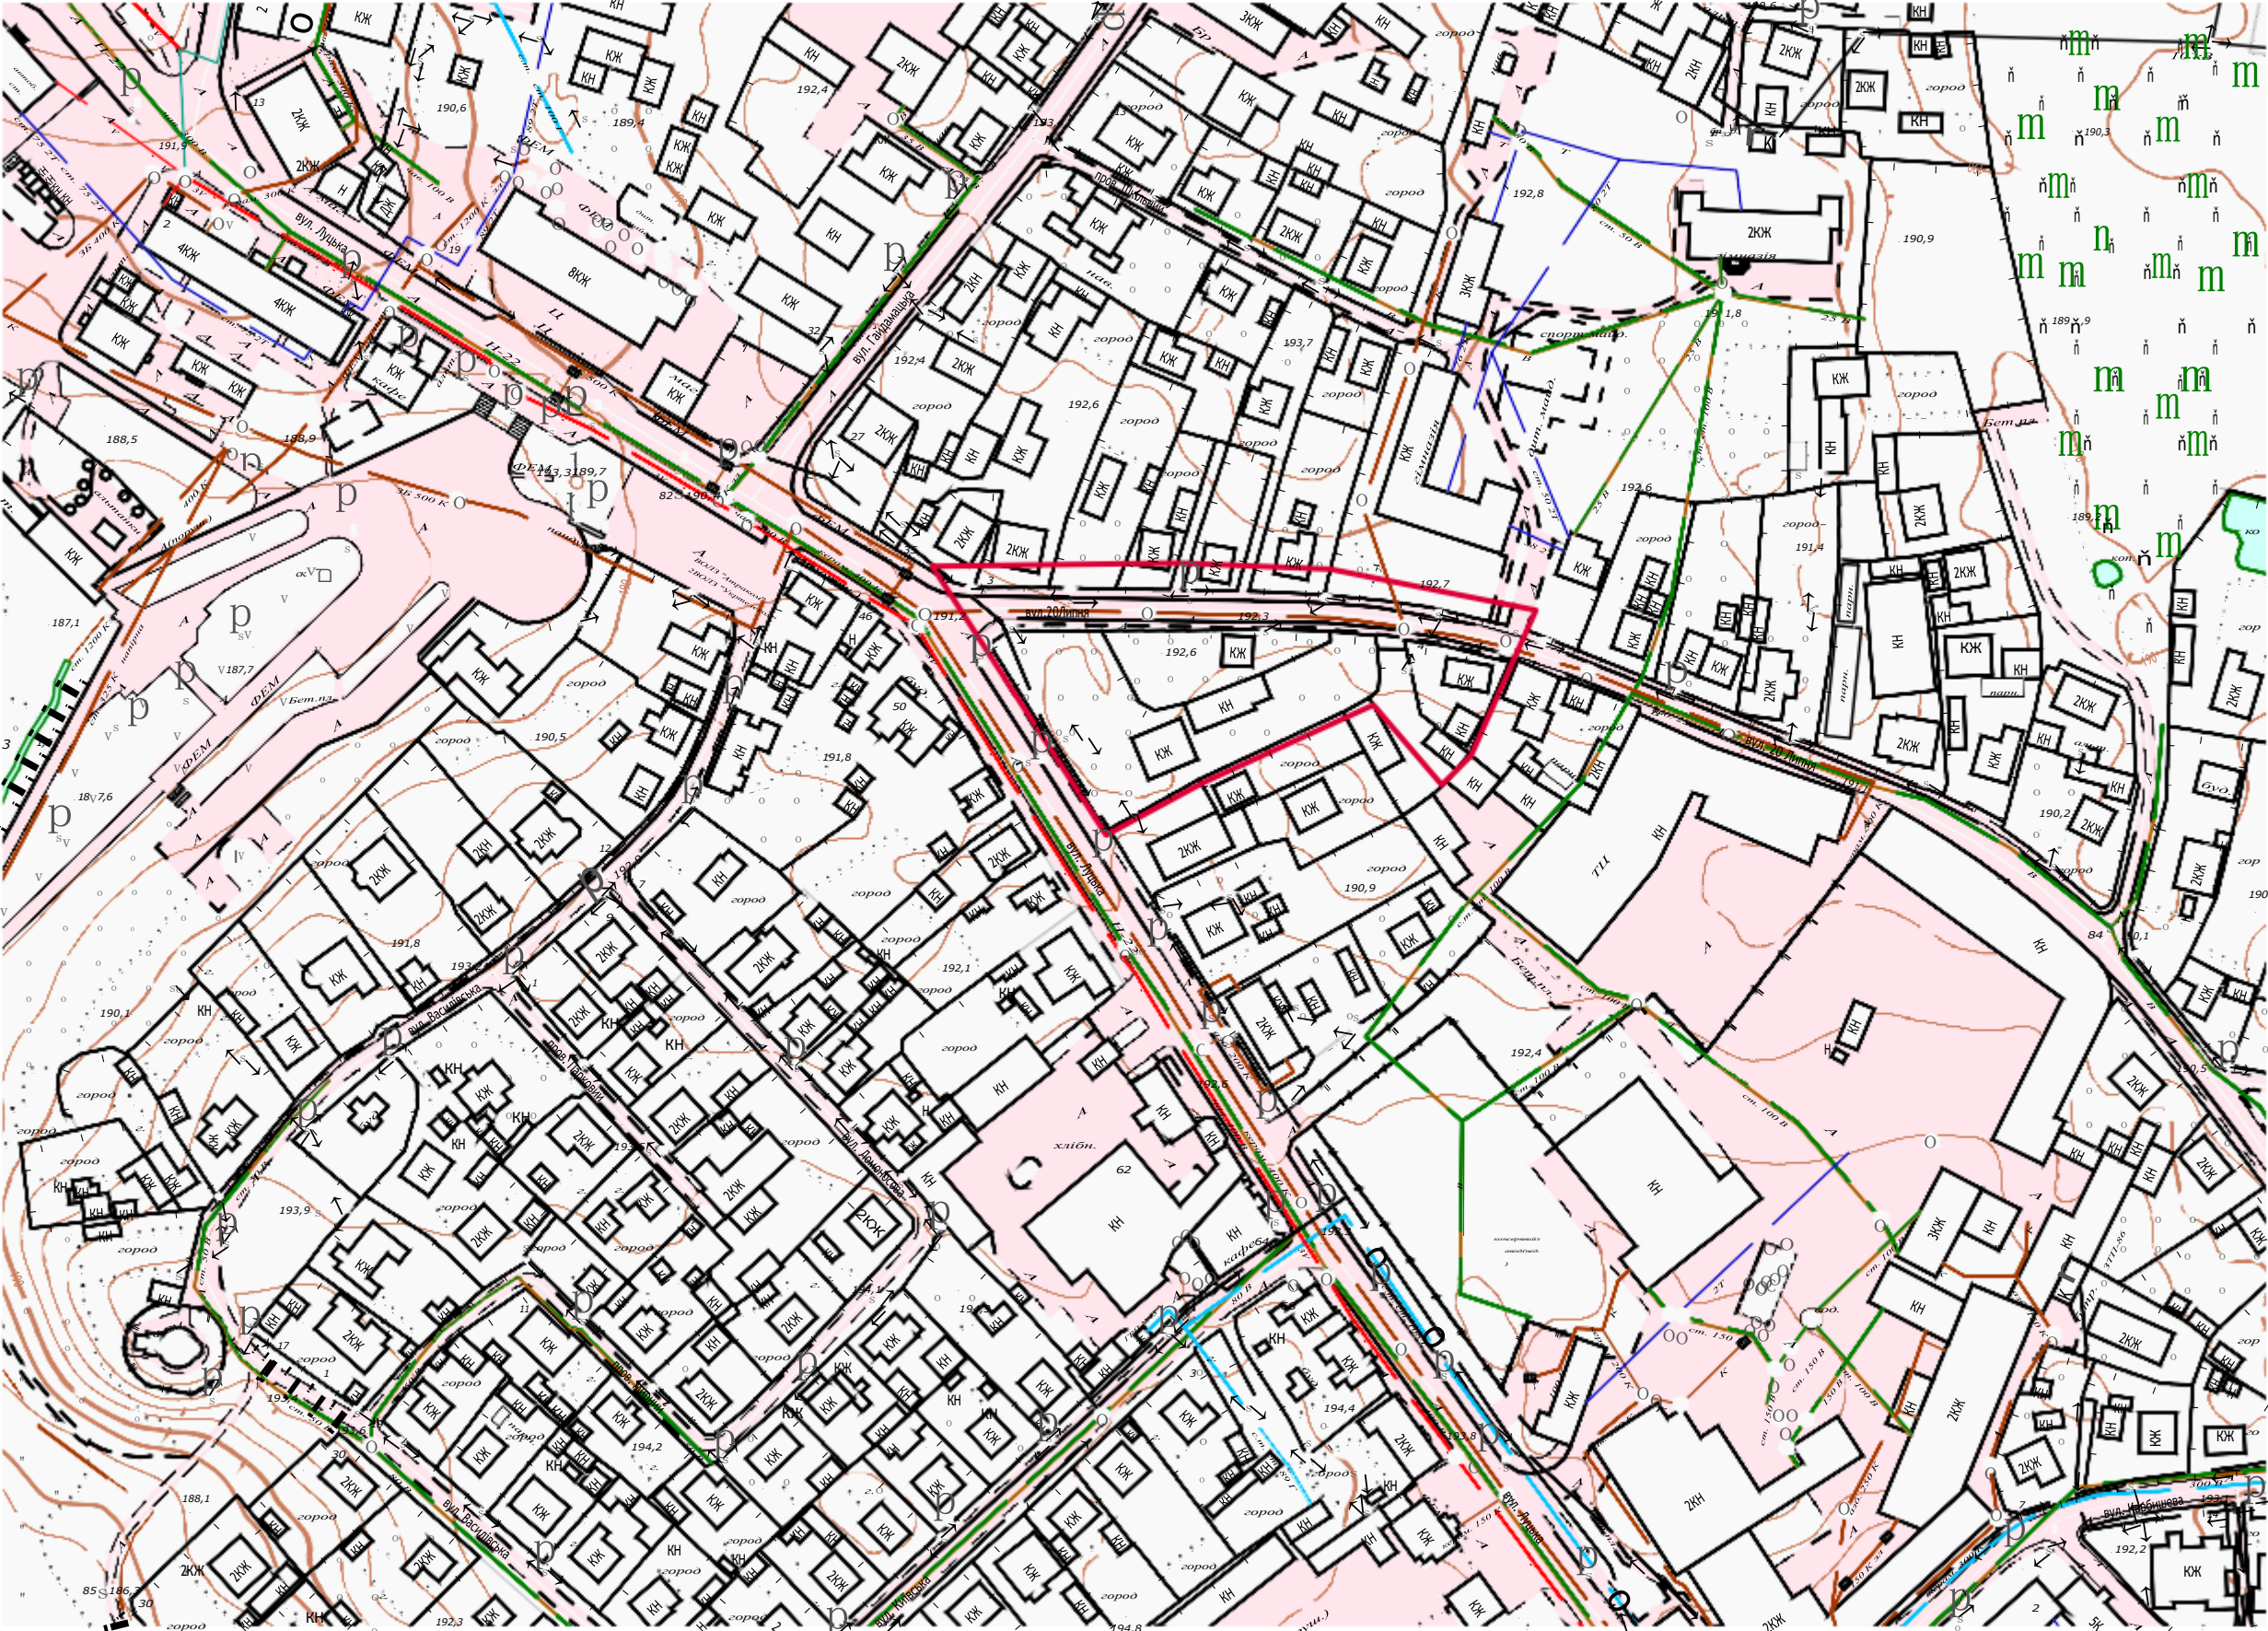

Умовні позначення:
 - межі опрацювання

Начальник відділу містобудування та архітектури управління містобудування,архітектури та комунальних ресурсів виконавчого комітету міської ради _____Тарас КИБА