


Схема меж опрацювання детального плану території частини вулиці Устилузької в межах перехрестя вулиць 39-го Полку та Січових Стрільців місті Володимирі Волинської області

Додаток №3
до рішення міської ради
від 24.07.2025 № 50/22

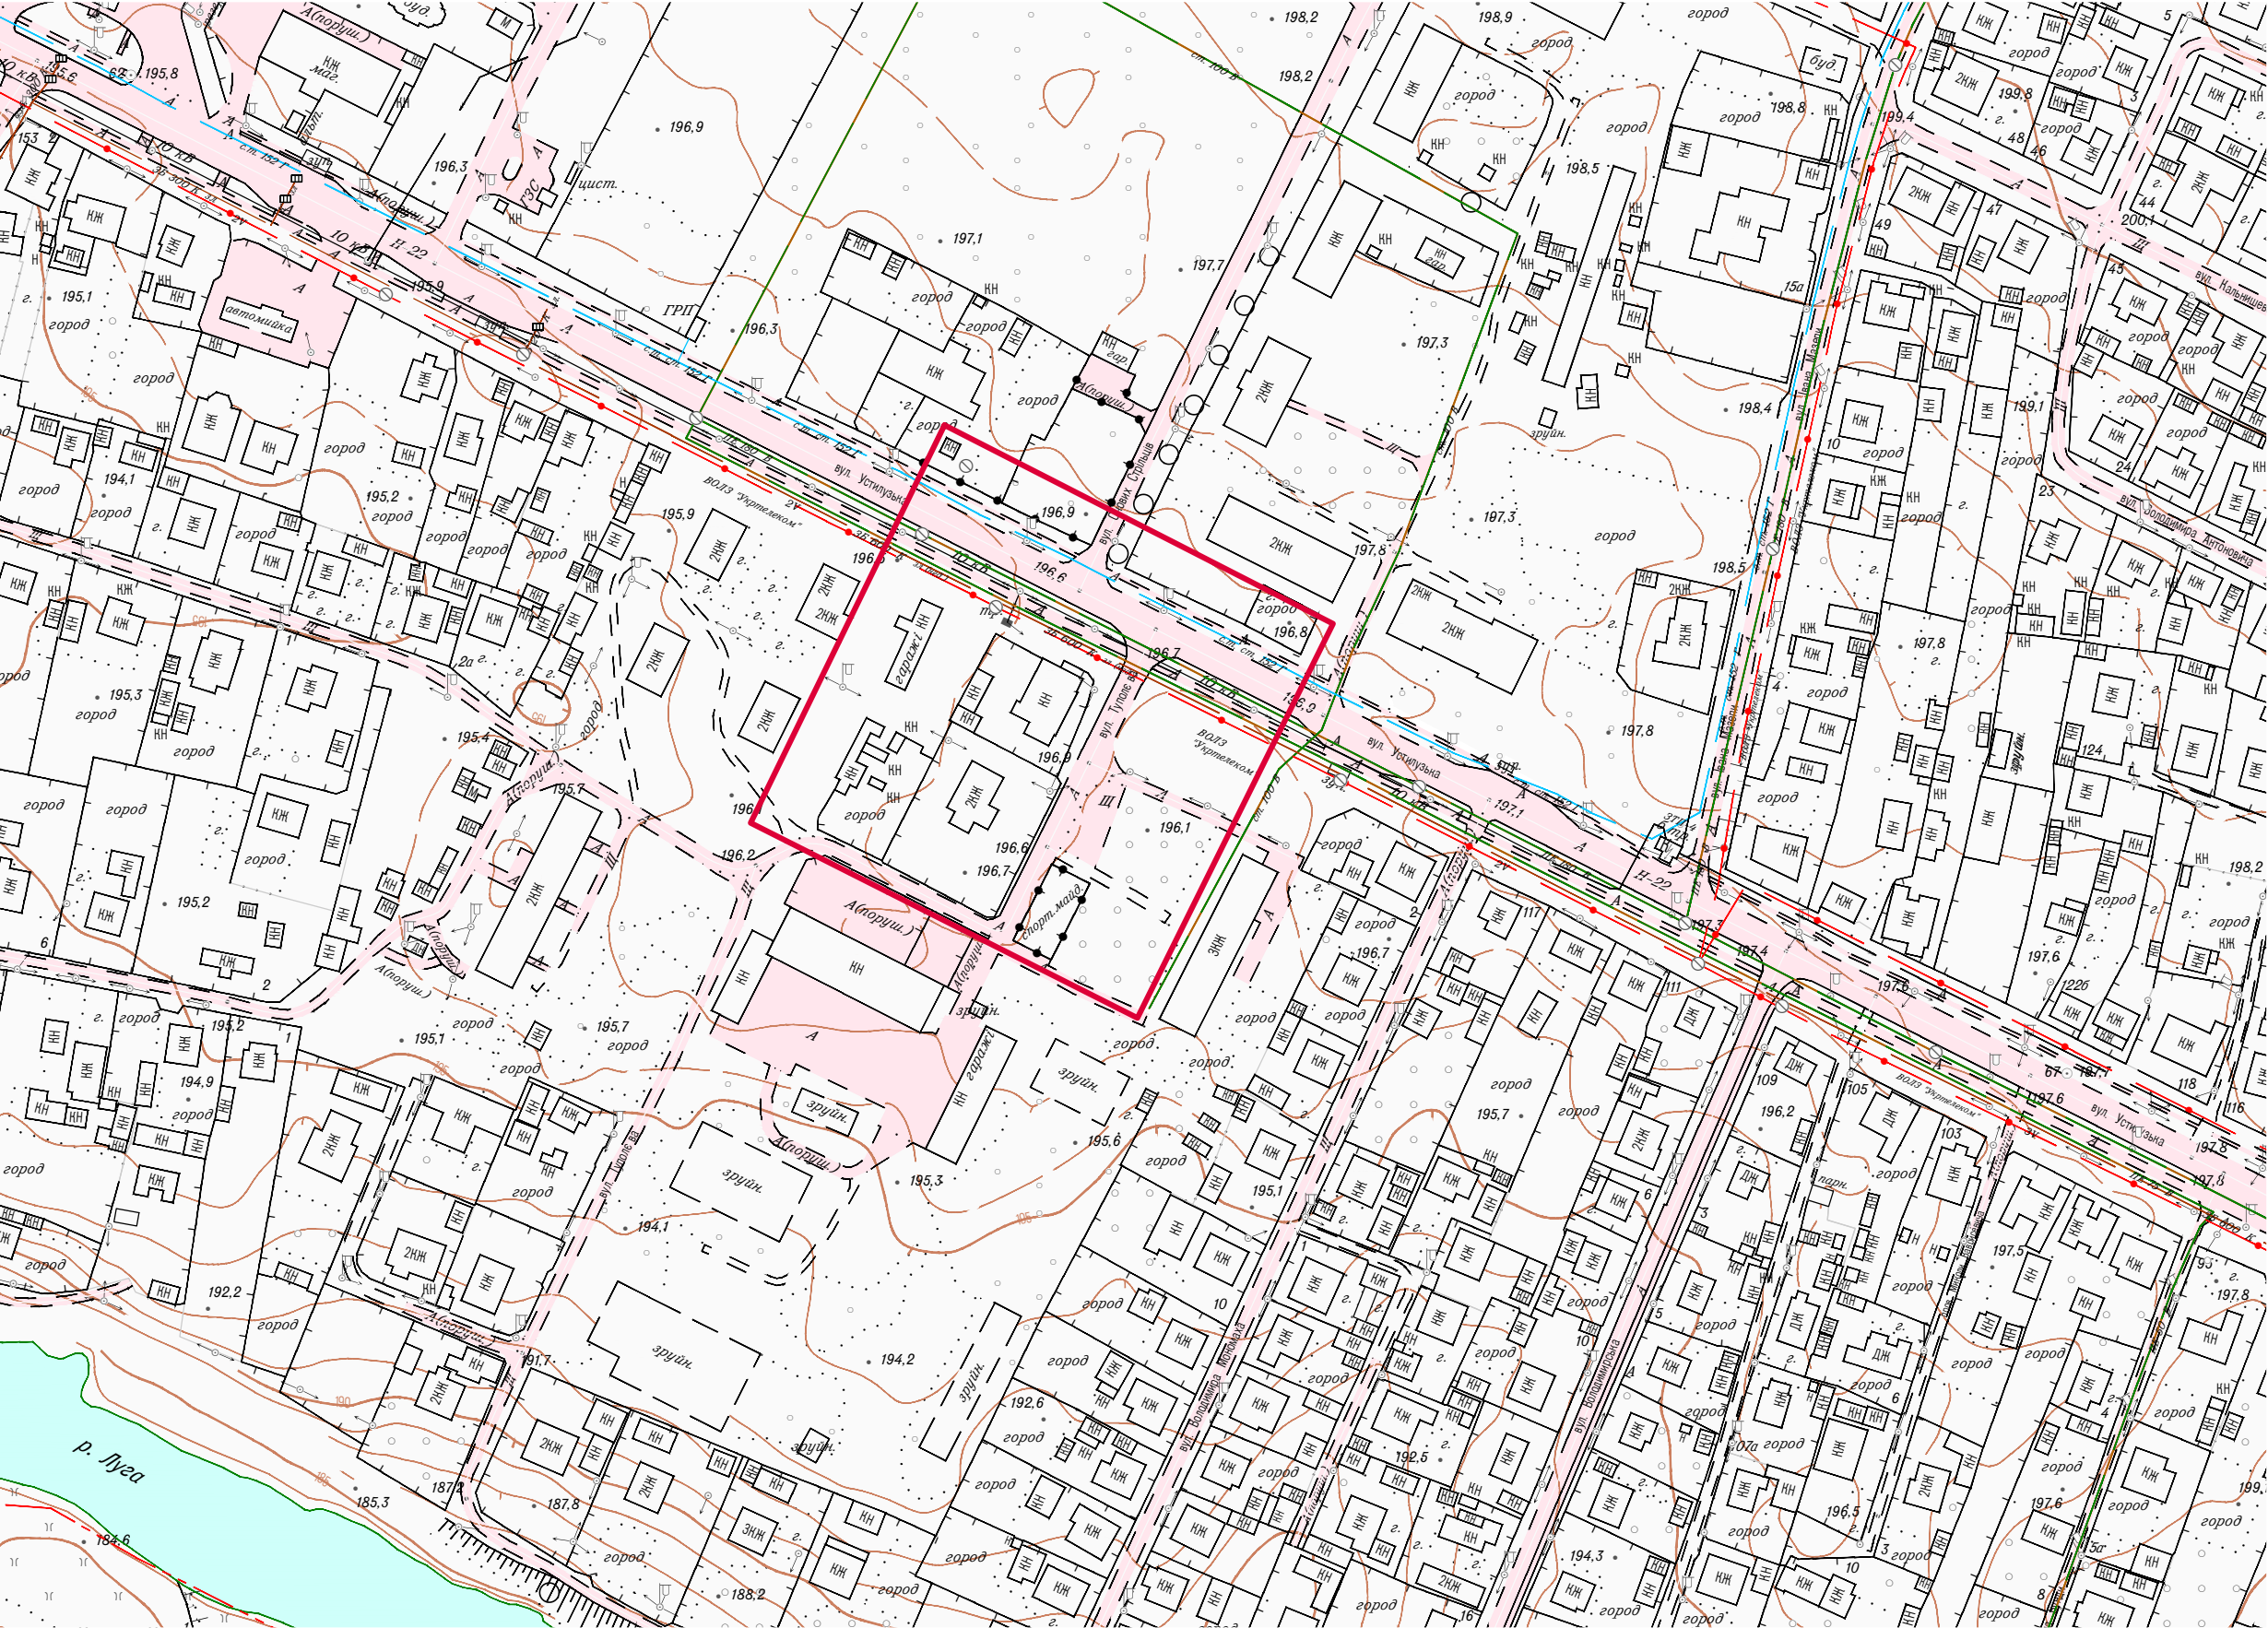

Умовні позначення:

- межі опрацювання

Начальник відділу містобудування та архітектури управління містобудування, архітектури та комунальних ресурсів виконавчого комітету міської ради _____ Тарас КИБА