


Схема меж опрацювання детального плану території частини вулиці Устилузької в межах перехрестя вулиці Стефанівської у місті
Володимирі Волинської області .

Додаток 3
до рішення міської ради
24.07.2025 № 50/23

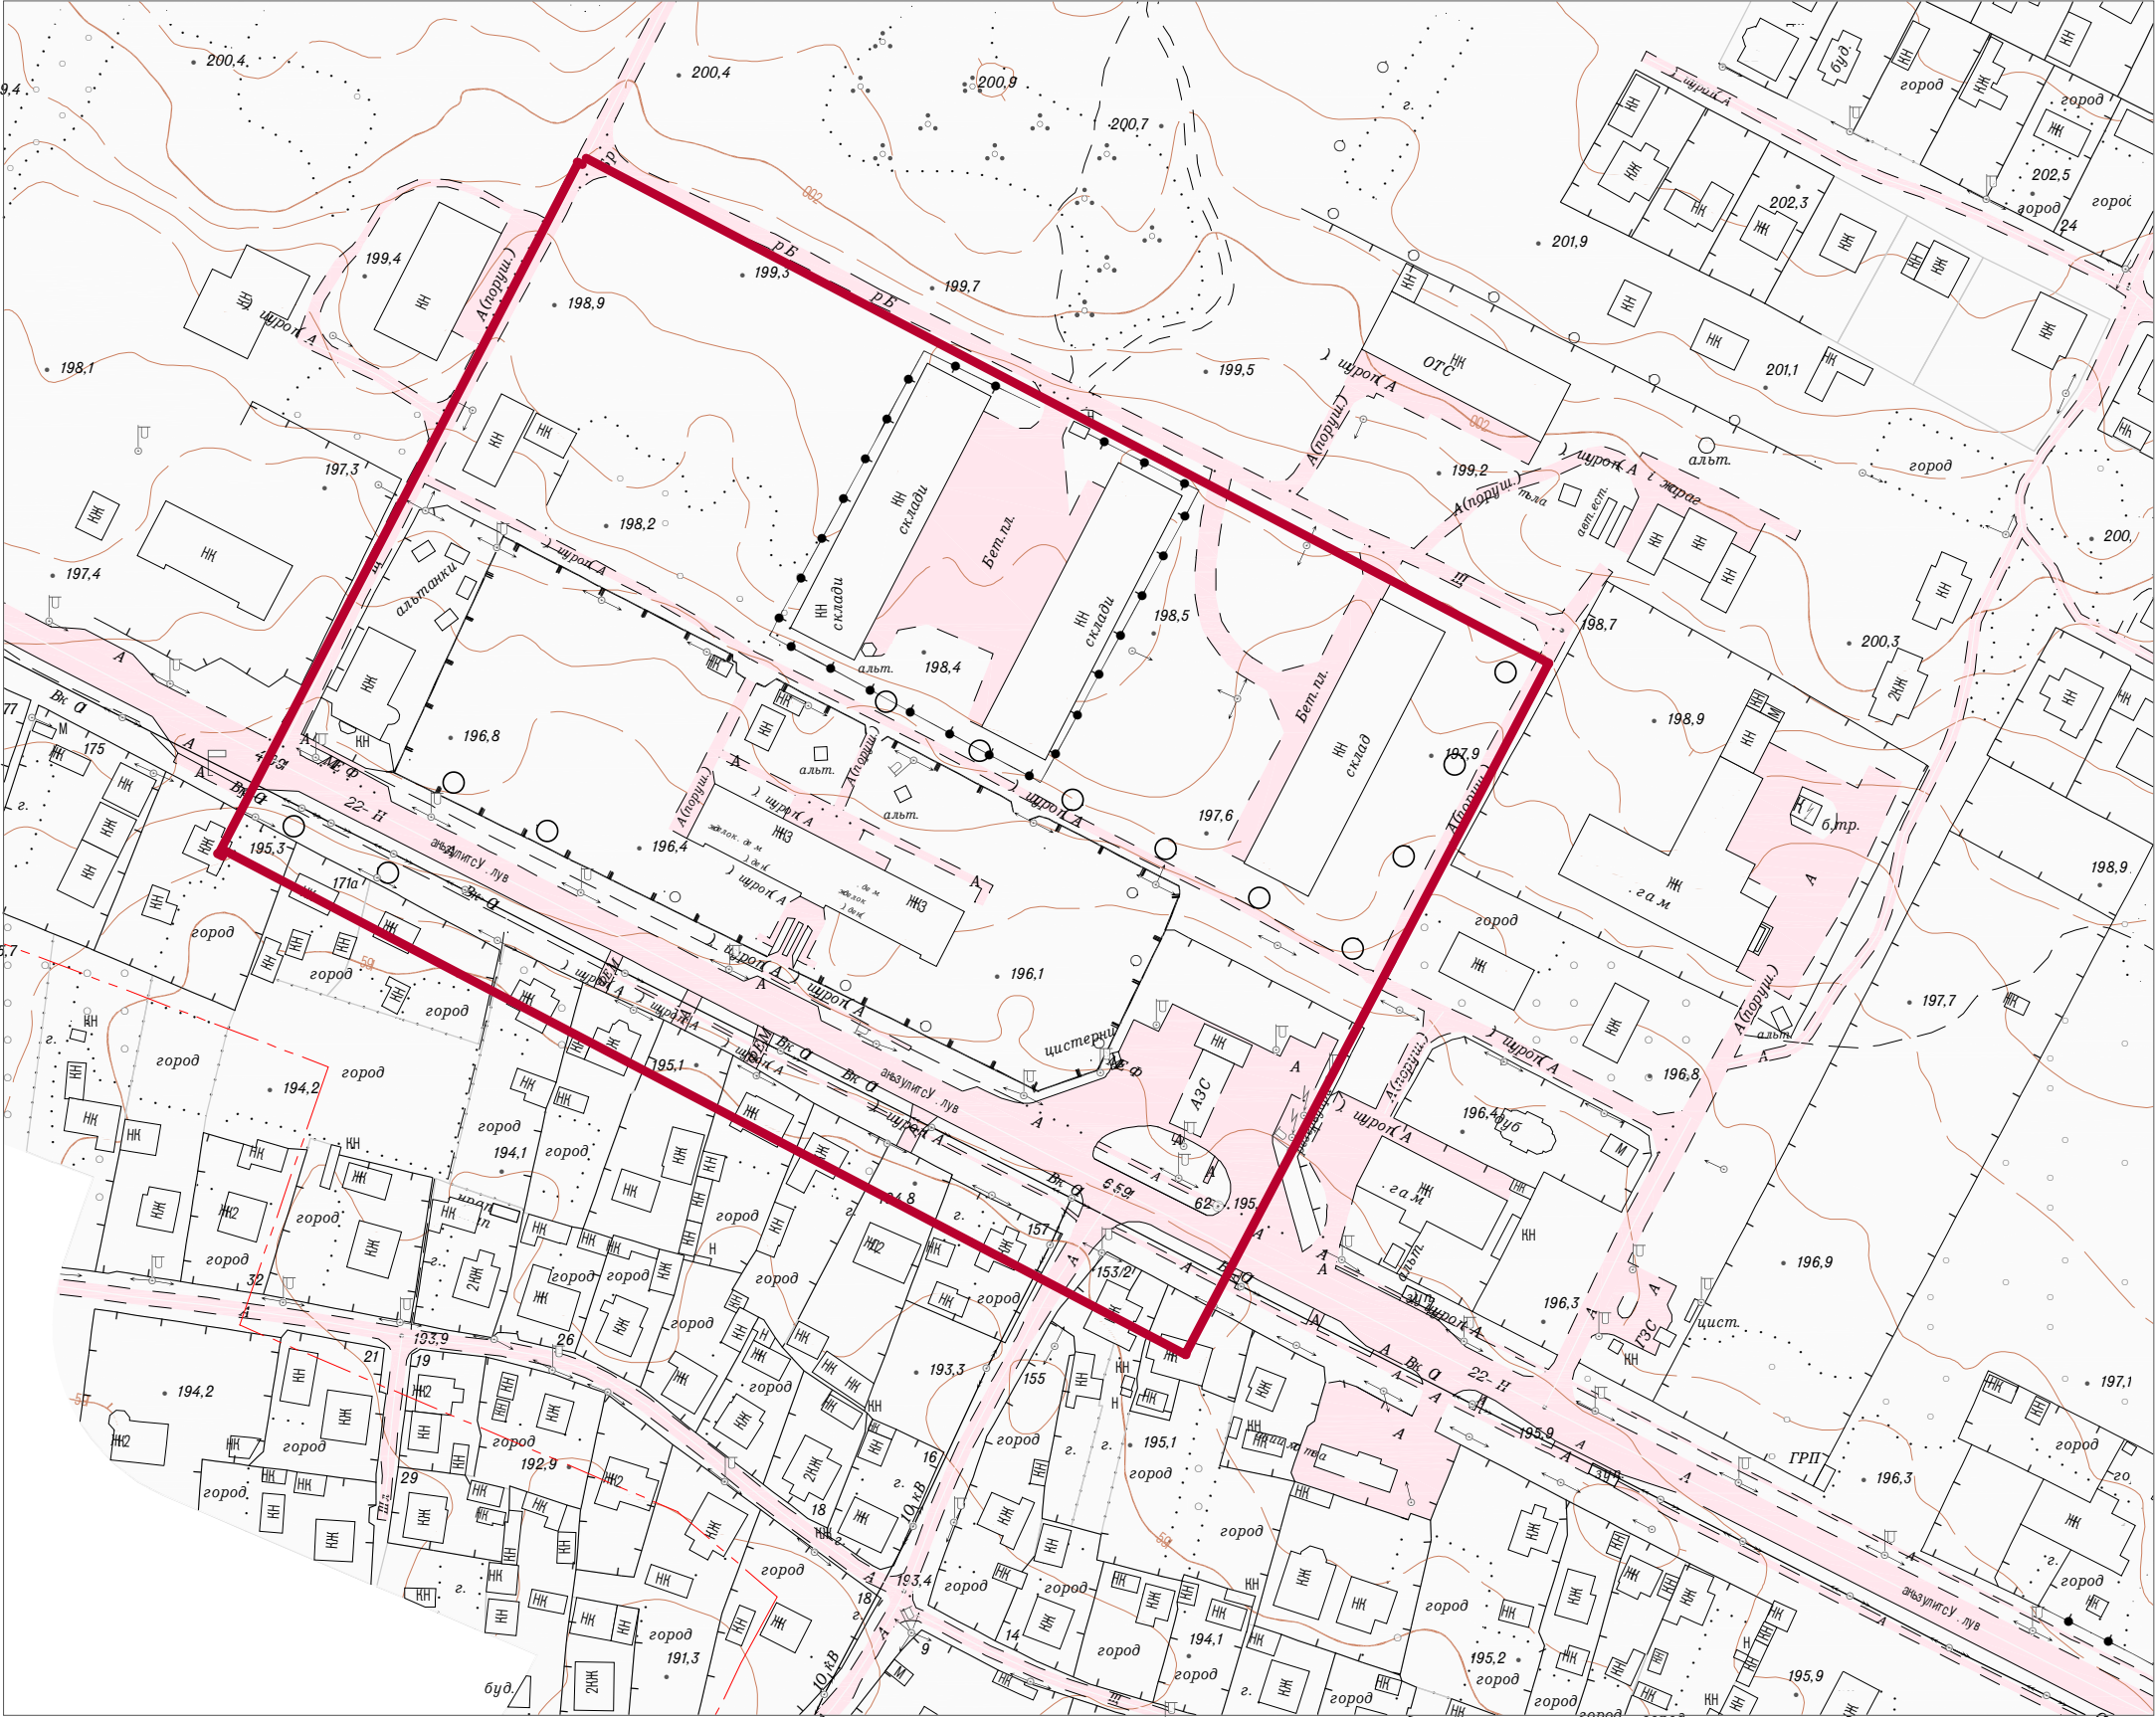

Умовні позначення:
— - межа опрацювання

Начальник відділу містобудування та архітектури управління містобудування,
архітектури та комунальних ресурсів виконавчого комітету міської ради

Тарас КИБА