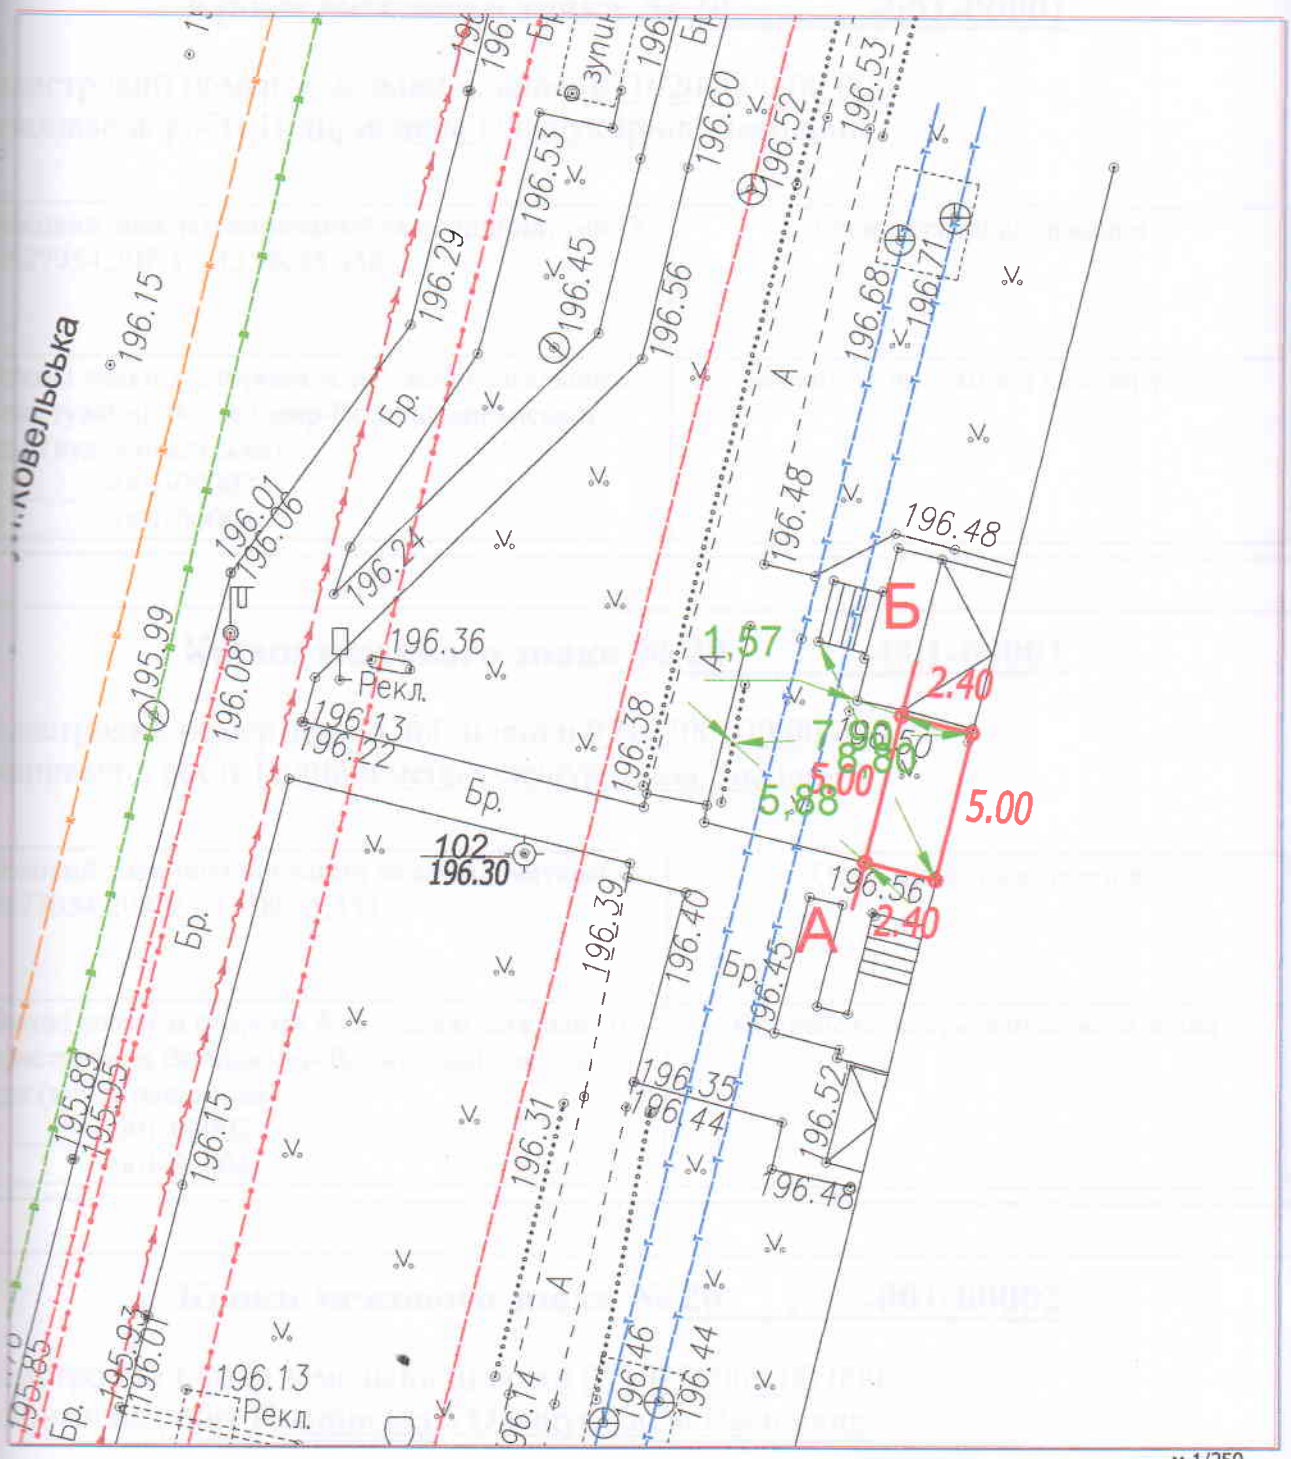

м 1/250

Умовні позначення:

1	- номер поворотної точки меж земельної ділянки
23.25	- лінійні проміри між поворотними точками меж земельної ділянки (м)
Т1;1001	- пункти геодезичних мереж згущення
242,03	- пікети
51,18	- привязка до твердих контурів (м.)

Замовник	І.В.Олещук	2021	Волинська область, м.Володимир Волинський , вул.Ковельська,100 /45 для будівництва та обслуговування будівель торгівлі
Розробив	Семенюк Л.М.	2021	

проект землеустрою щодо відведення земельної ділянки	Стадія	Аркуш	Аркушів
	ПР	1	1
Схема прив`язки межових знаків до об`єктів та контурів на місцевості	ФОП ОЛЕЩУК І.В. м.Володимир Волинський		

ОЛЕЩУК Ірина Василівна 2932703125 м. Володимир-Волинський