


А К Т  
**План меж земельної ділянки**  


2020 р.

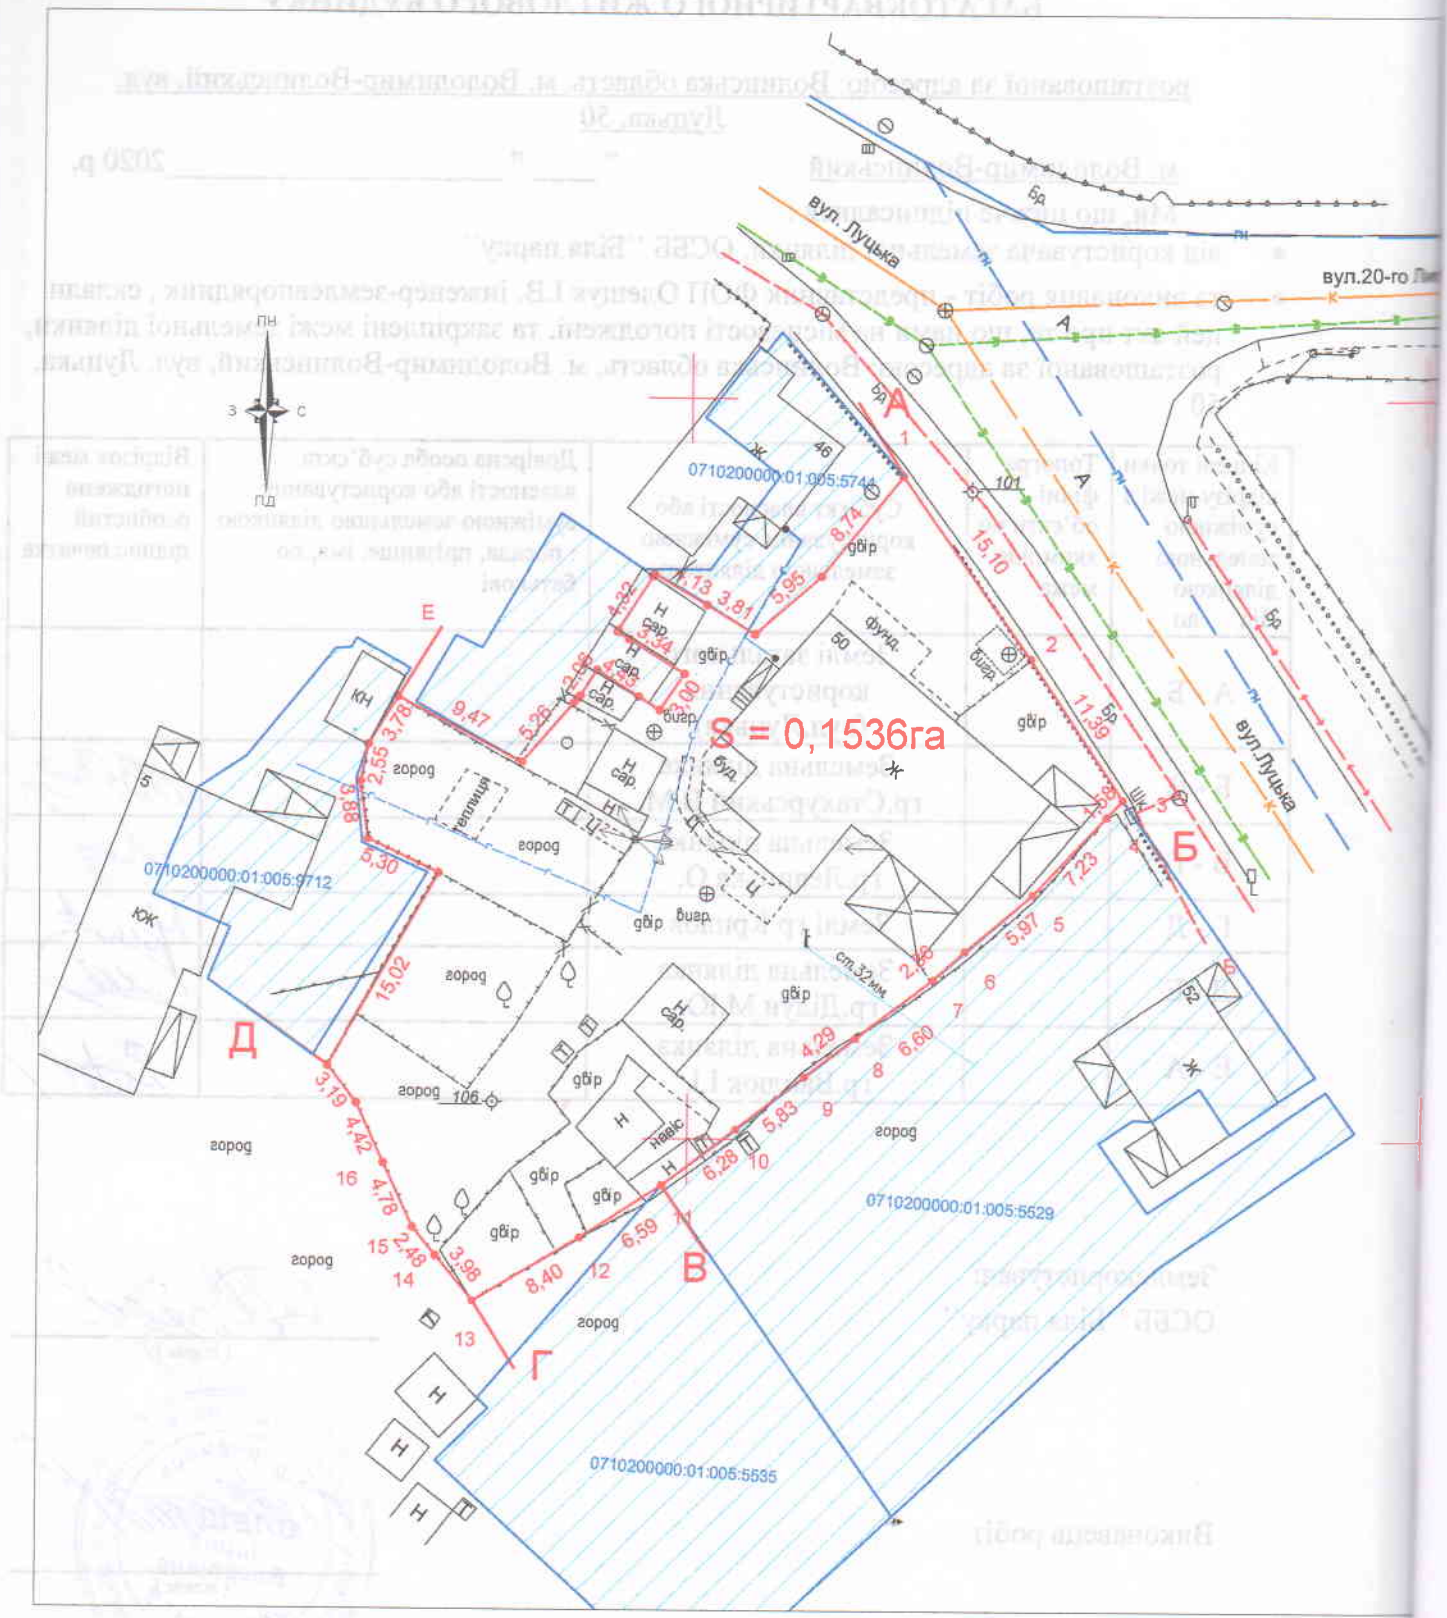

**S = 0,1536га**

Умовні позначення:


М 1:1000

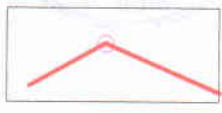


- межа земельної ділянки



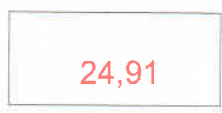


- межі суміжних земельних ділянок

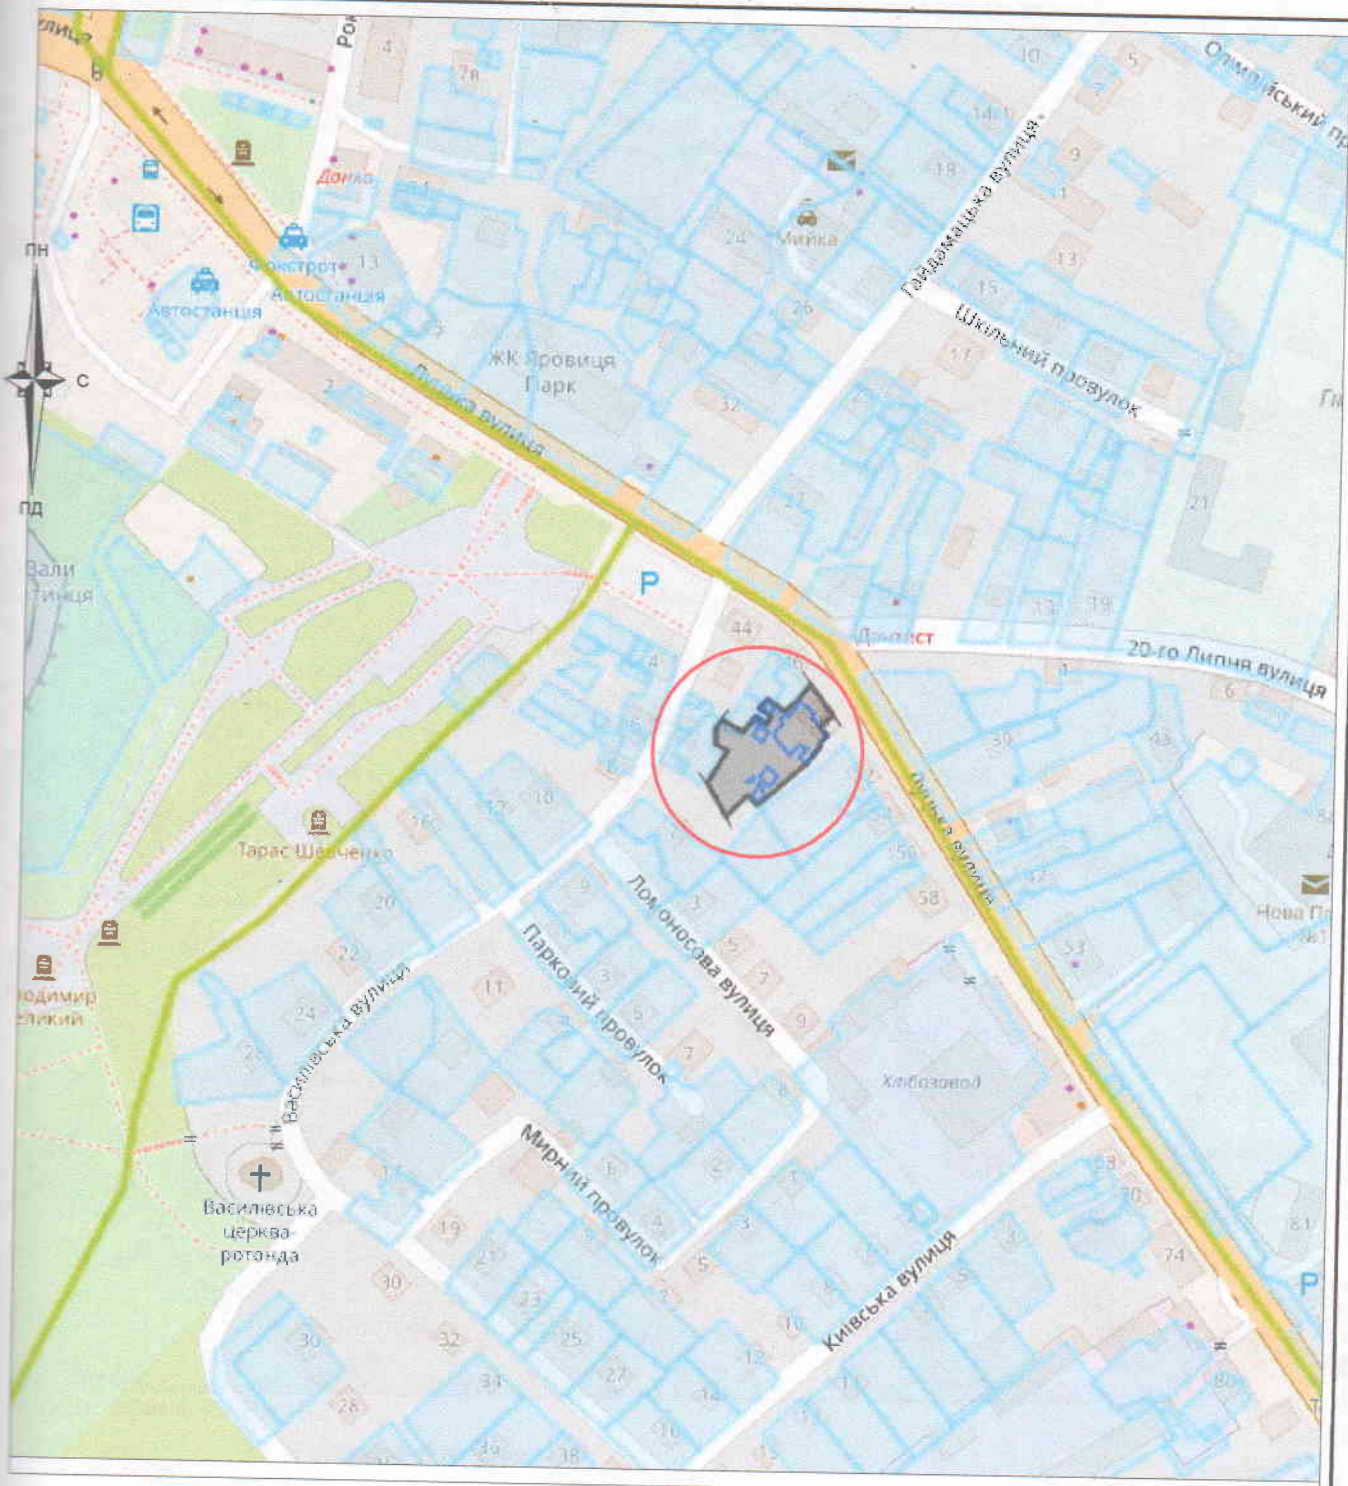

- проміри в метрах

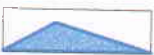

Умовні позначення:


-  межі земельної ділянки
-  зареєстровані земельні ділянки
-  межі адміністративно-територіального поділу



Замовник	Олещук І.В.	2020
Виконавець	Семенюк П.М.	2020

Волинська область, м. Володимир-Волинський,  
вул. Луцька, 50  
ОСББ ``Біля парку``

Викопіювання із планово-картографічних матеріалів з відображеною земельною ділянкою для будівництва та обслуговування багатоквартирного житлового будинку

Стадія	Аркуш	Аркушів
ПР	1	1
	підприємець Олещук І.В.	