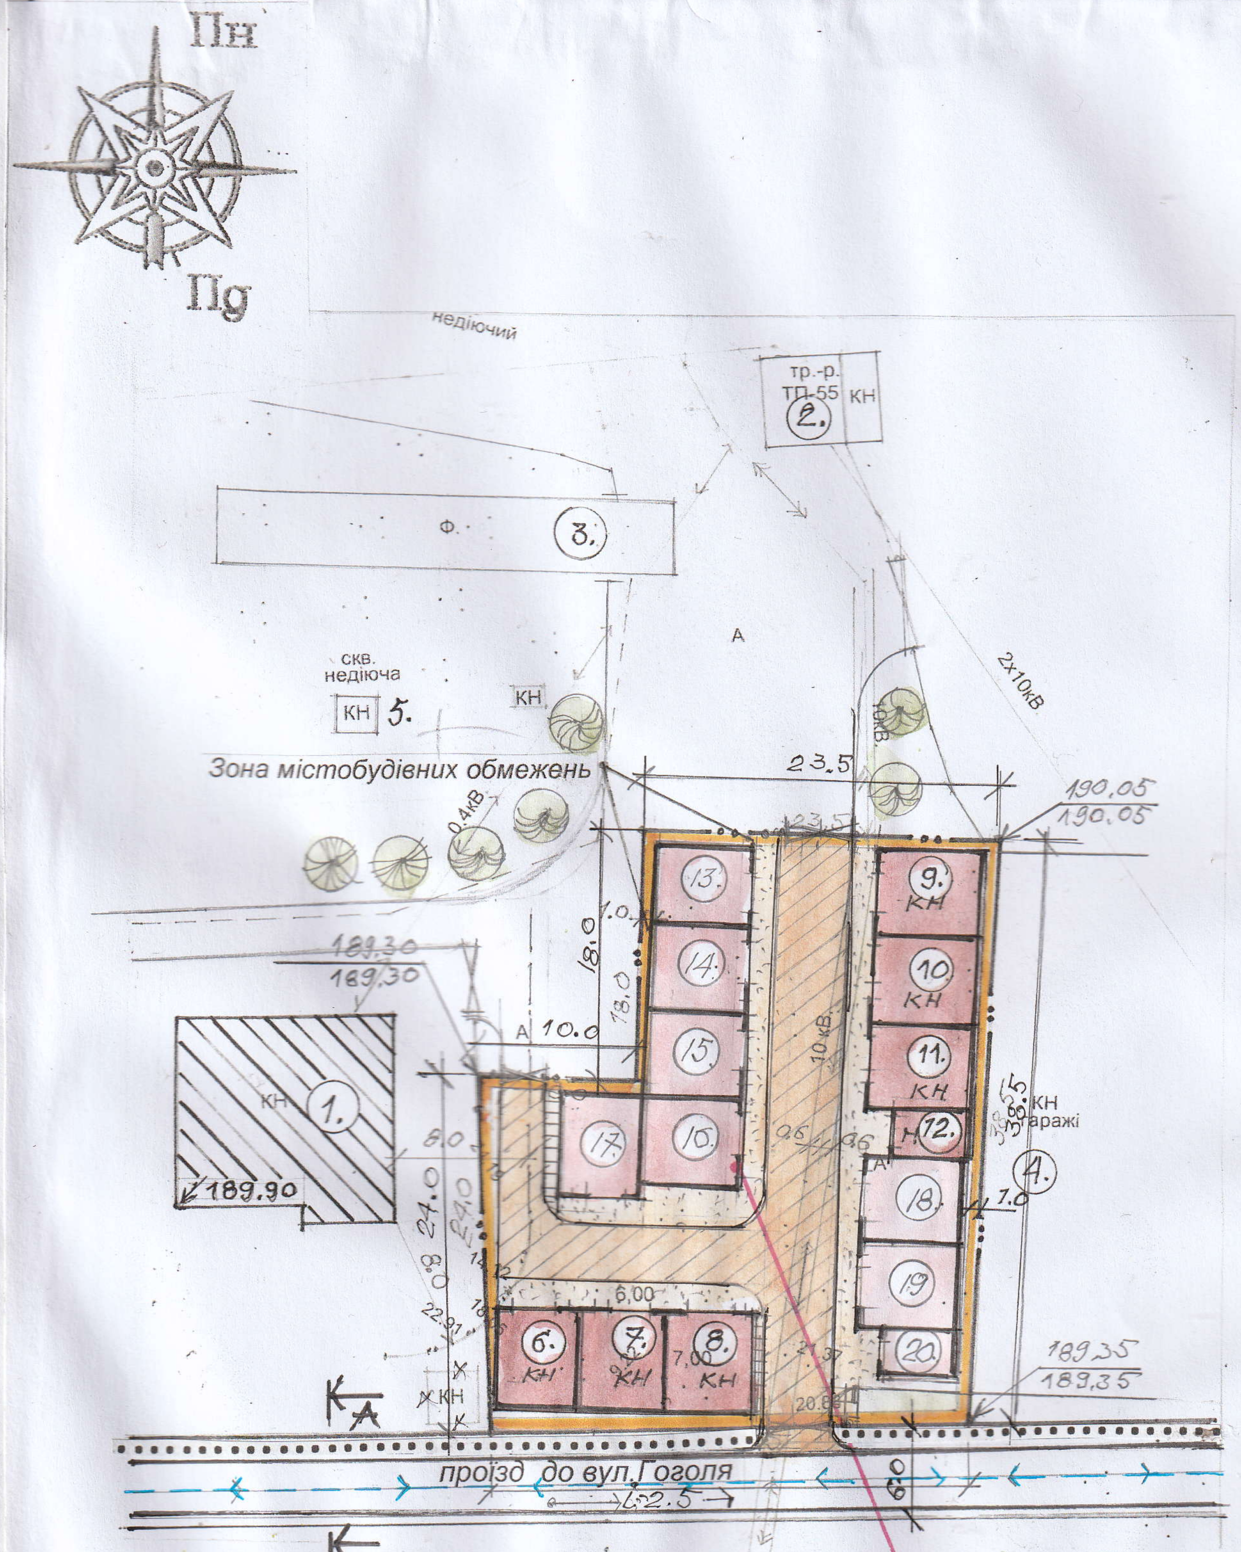
Пн
Пд
недіючий
тр.-р.
ТП-55
КН
2.
Ф.
3.
А
скв.
недіюча
КН 5.
КН
Зона містобудівних обмежень
0.4кВ
10кВ
2х10кВ
23.5
23.5
190.05
190.05
189.30
189.30
1.0
18.0
18.0
10.0
А
КН
1.
189.90
6.0
24.0
24.0
8.0
6.00
7.00
22.91
21.97
20.84
13.
14.
15.
16.
17.
9. КН
10. КН
11. КН
12.
18.
19.
20.
6. КН
7. КН
8. КН
0.6
0.6
38.5
КН гаражі
4.
1.0
189.35
189.35
КН
А
А
проїзд до вул.Гоголя
62.5
6.0

Вибрана земельна ділянка
під будівництво гаражів $S_{гар.}$ =0.1144га.

ПРОЇЗД (А–А)

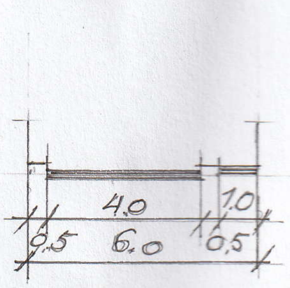
4.0
1.0
0.5
6.0
0.5

1 – 1

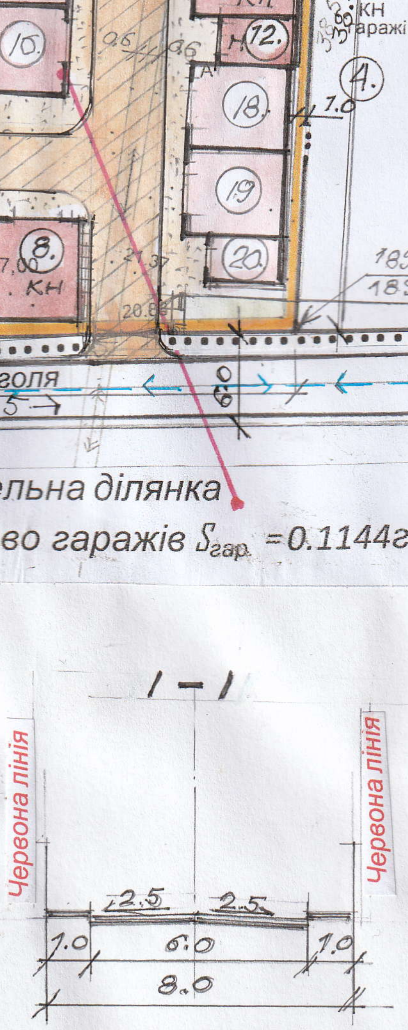
Червона лінія
Червона лінія
2.5
2.5
1.0
6.0
1.0
8.0