


Проектний план та схема проектних обмежень у використанні земель М 1:1000

Умовні позначення:

- Межа території, що проектується
- Територія житлової садибної забудови існуюча
- Територія закладів з обслуговування автотранспортних засобів
- Територія сільськогосподарського призначення існуюча
- Територія зелених насаджень загального користування проектна
- Молоді посадки
- Дорога
- Житловий будинок
- Будівля технічного обслуговування транспорту, дорожнього сервісу
- Громадська будівля
- АЗС існуюча
- АЗС проектна
- Окрема водозабірна свердловина проектна
- Станція очищення стічних вод виробничої каналізації проектна
- Комплексна трансформаторна підстанція (КТП) проектна
- Газопровід середнього тиску існуючий
- Телефонна каналізація існуюча
- Повітряна лінія електропередач кВ існуюча
- Охоронна зона (крім охоронних зон навколо пам'яток культурної спадщини)
- Санітарно-захисна зона
- Червона лінія

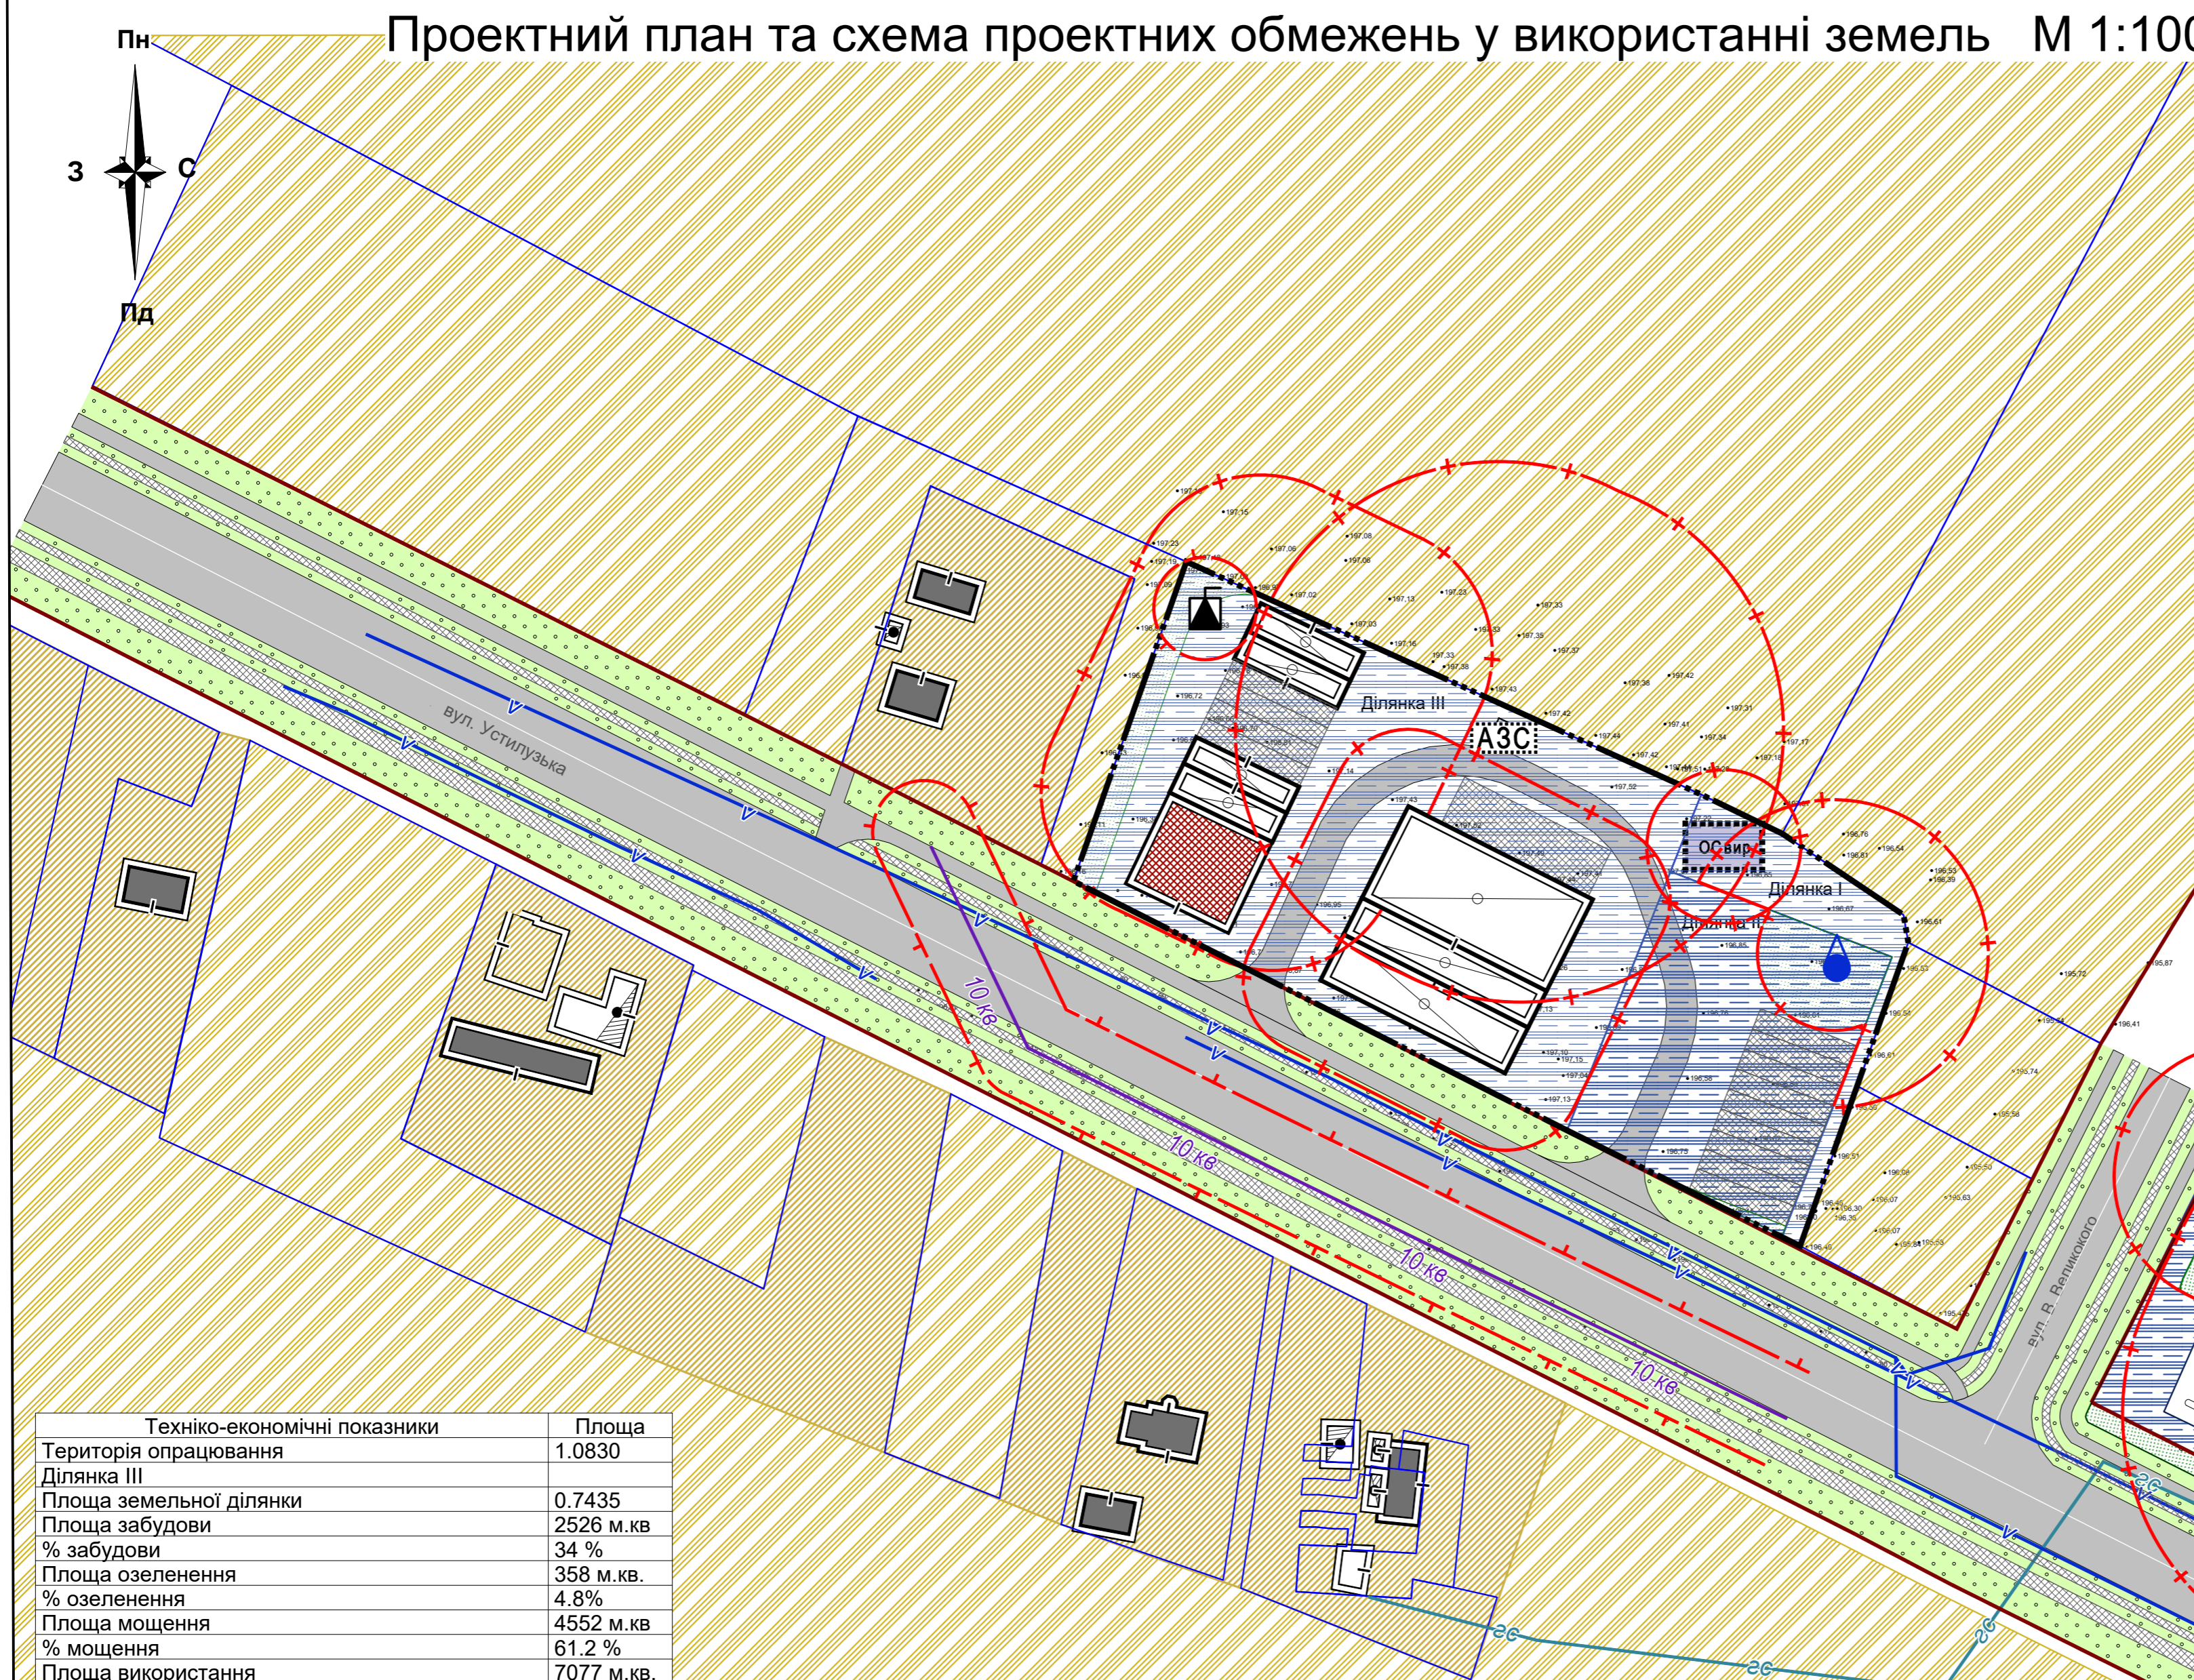

Техніко-економічні показники	Площа
Територія опрацювання	1.0830
Ділянка III	
Площа земельної ділянки	0.7435
Площа забудови	2526 м.кв
% забудови	34 %
Площа озеленення	358 м.кв.
% озеленення	4.8%
Площа мощення	4552 м.кв
% мощення	61.2 %
Площа використання	7077 м.кв.
% використання	95.2%
Ділянка II	
Площа земельної ділянки	0.2624
Площа забудови	0 м.кв
% забудови	0%
Площа озеленення	410 м.кв.
% озеленення	15.63%
Площа мощення	2214 м.кв
% мощення	84.37 %
Площа використання	2214 м.кв.
% використання	84.37%

Техніко-економічні показники	Площа
Ділянка I	
Площа земельної ділянки	0.0786
Площа забудови	0 м.кв
% забудови	0 %
Площа озеленення	0 м.кв.
% озеленення	0%
Площа мощення	0.0786 м.кв
% мощення	100 %
Площа використання	0.0786 м.кв.
% використання	100%

Зм	Кіл	Арк	Недок	Підпис	Дата
Директор		Габрель			
ГАП		Терешкун			
Розробив		Терешкун			
Перевірив		Добровольська			
Н. контроль		Добровольська			

7-01.22					
Детальний план території частини вулиці Устилузька та частини вулиці Володимира Великого у місті Володимирі, Волинської області за адресою: вул. Устилузька, 2-Б села Федорівка Володимир-Волинського району Волинської області для будівництва об'єкту придорожного сервісу					
				Стадія	Аркуш
					4
				Аркушів	
				9	
Проектний план та схема проектних обмежень у використанні земель				НАУКОВО-ДОСЛІДНИЙ ПРОЕКТНИЙ ЦЕНТР ГЕОУРБАНІСТИКИ ТА ПЛАНУВАННЯ	
М 1: 1000					