План надання земельної ділянки
ПАТ ``Володимир-Волинський райагропостач``
для будівництва та обслуговування приміщення для прийому їжі
(03.10-Для будівництва та обслуговування адміністративних будинків, офісних будівель компаній, які займаються підприємницькою діяльністю, пов'язаною з отриманням прибутку)
за адресою: м.Володимир,вул.Пилипа Орлика,19
площею 0.0217 га

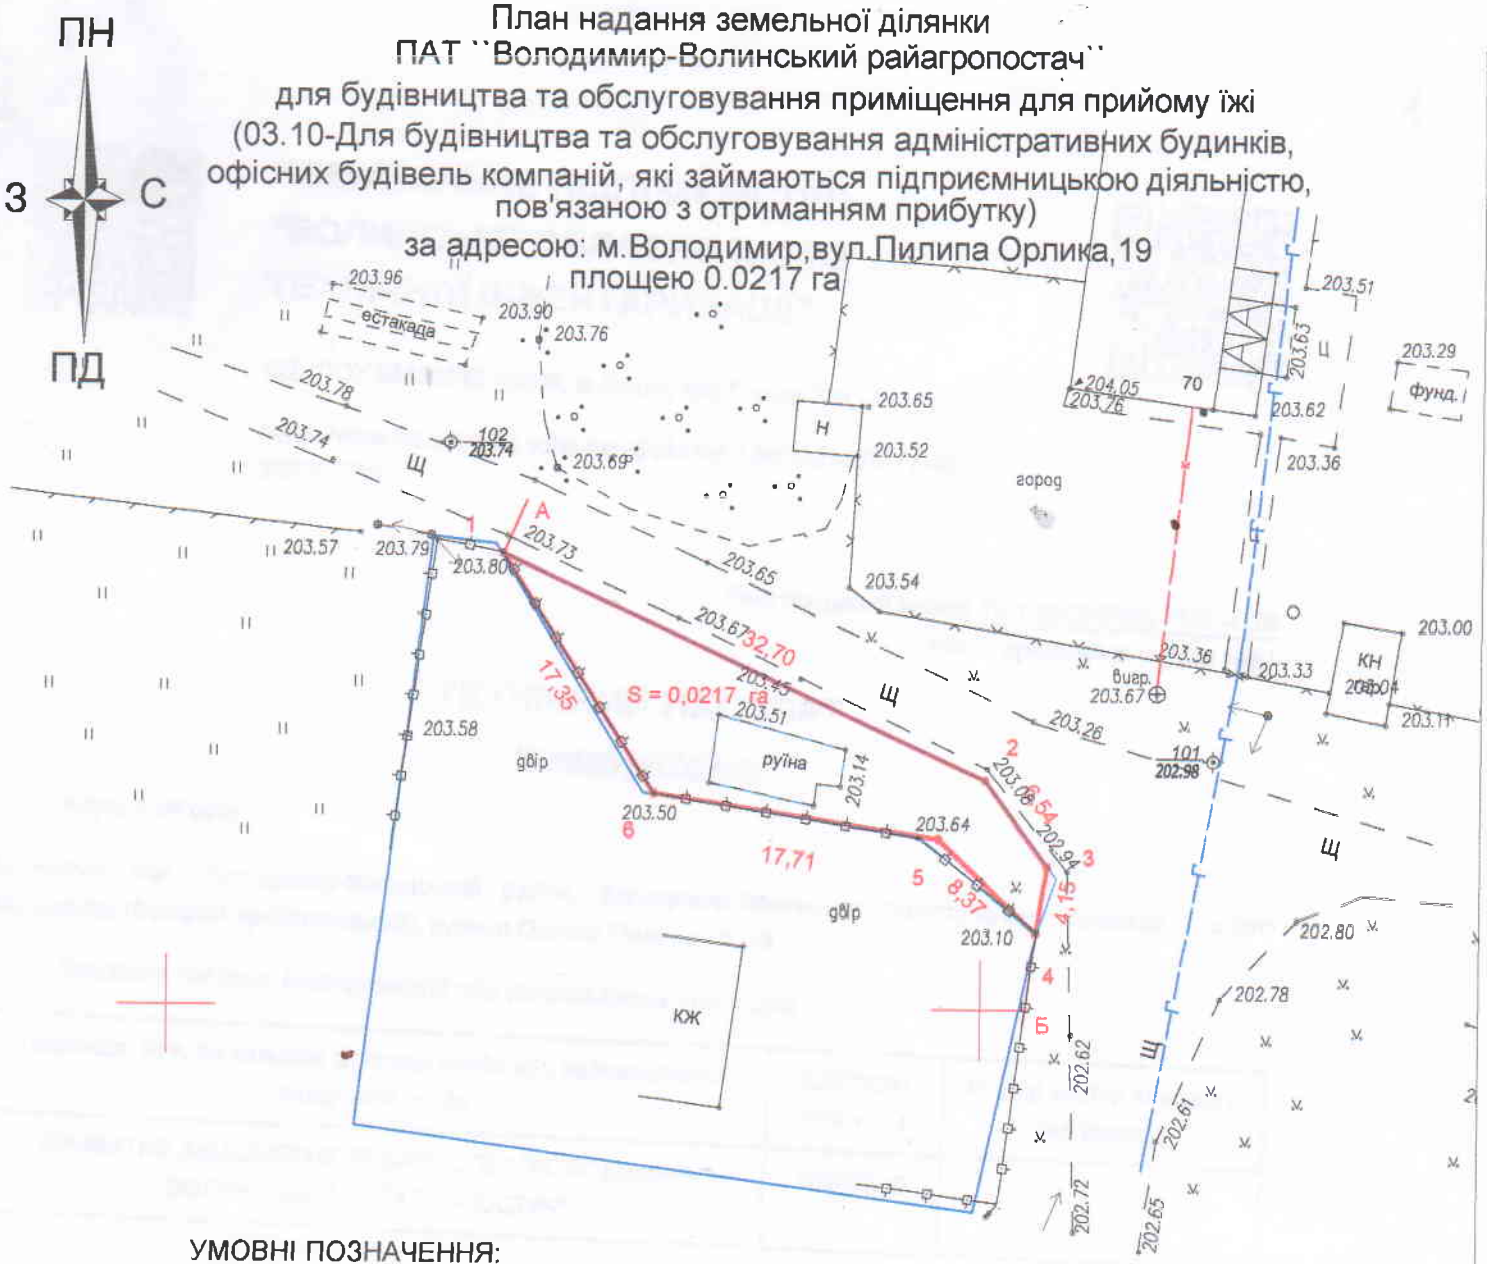

УМОВНІ ПОЗНАЧЕННЯ:

межі суміжних земельних ділянок

- межа земельної ділянки, що надається

ОПИС МЕЖ:

Від А до Б землі загального користування (вул. Пилипа Орлика)

Від Б до А землі гр. Михалевич І.В.. (0710200000:01:003:6668)

ЕКСПЛІКАЦІЯ ЗЕМЕЛЬ

Код цільового використання	Назва землекористувачів зарахунок яких надається земельна ділянка	Всього, га	землі житлової та громадської забудови		
			Всього	Капітальна забудова	під проїздами, проходами площадками
03.10	земельна ділянка не надана у власність та користування	0.0217	0.0217	0.0030	0.0187

Підприємець Олещук І.В.

ОЛЕЩУК Ірина Василівна

План земельної ділянки

масштаб 1:500

ПІДПРИЄМЕЦЬ
ОЛЕЩУК ІРИНА ВАСИЛІВНА
2022 рік