


# МОДЕЛЬ РОЗВИТКУ ТЕРИТОРІЇ

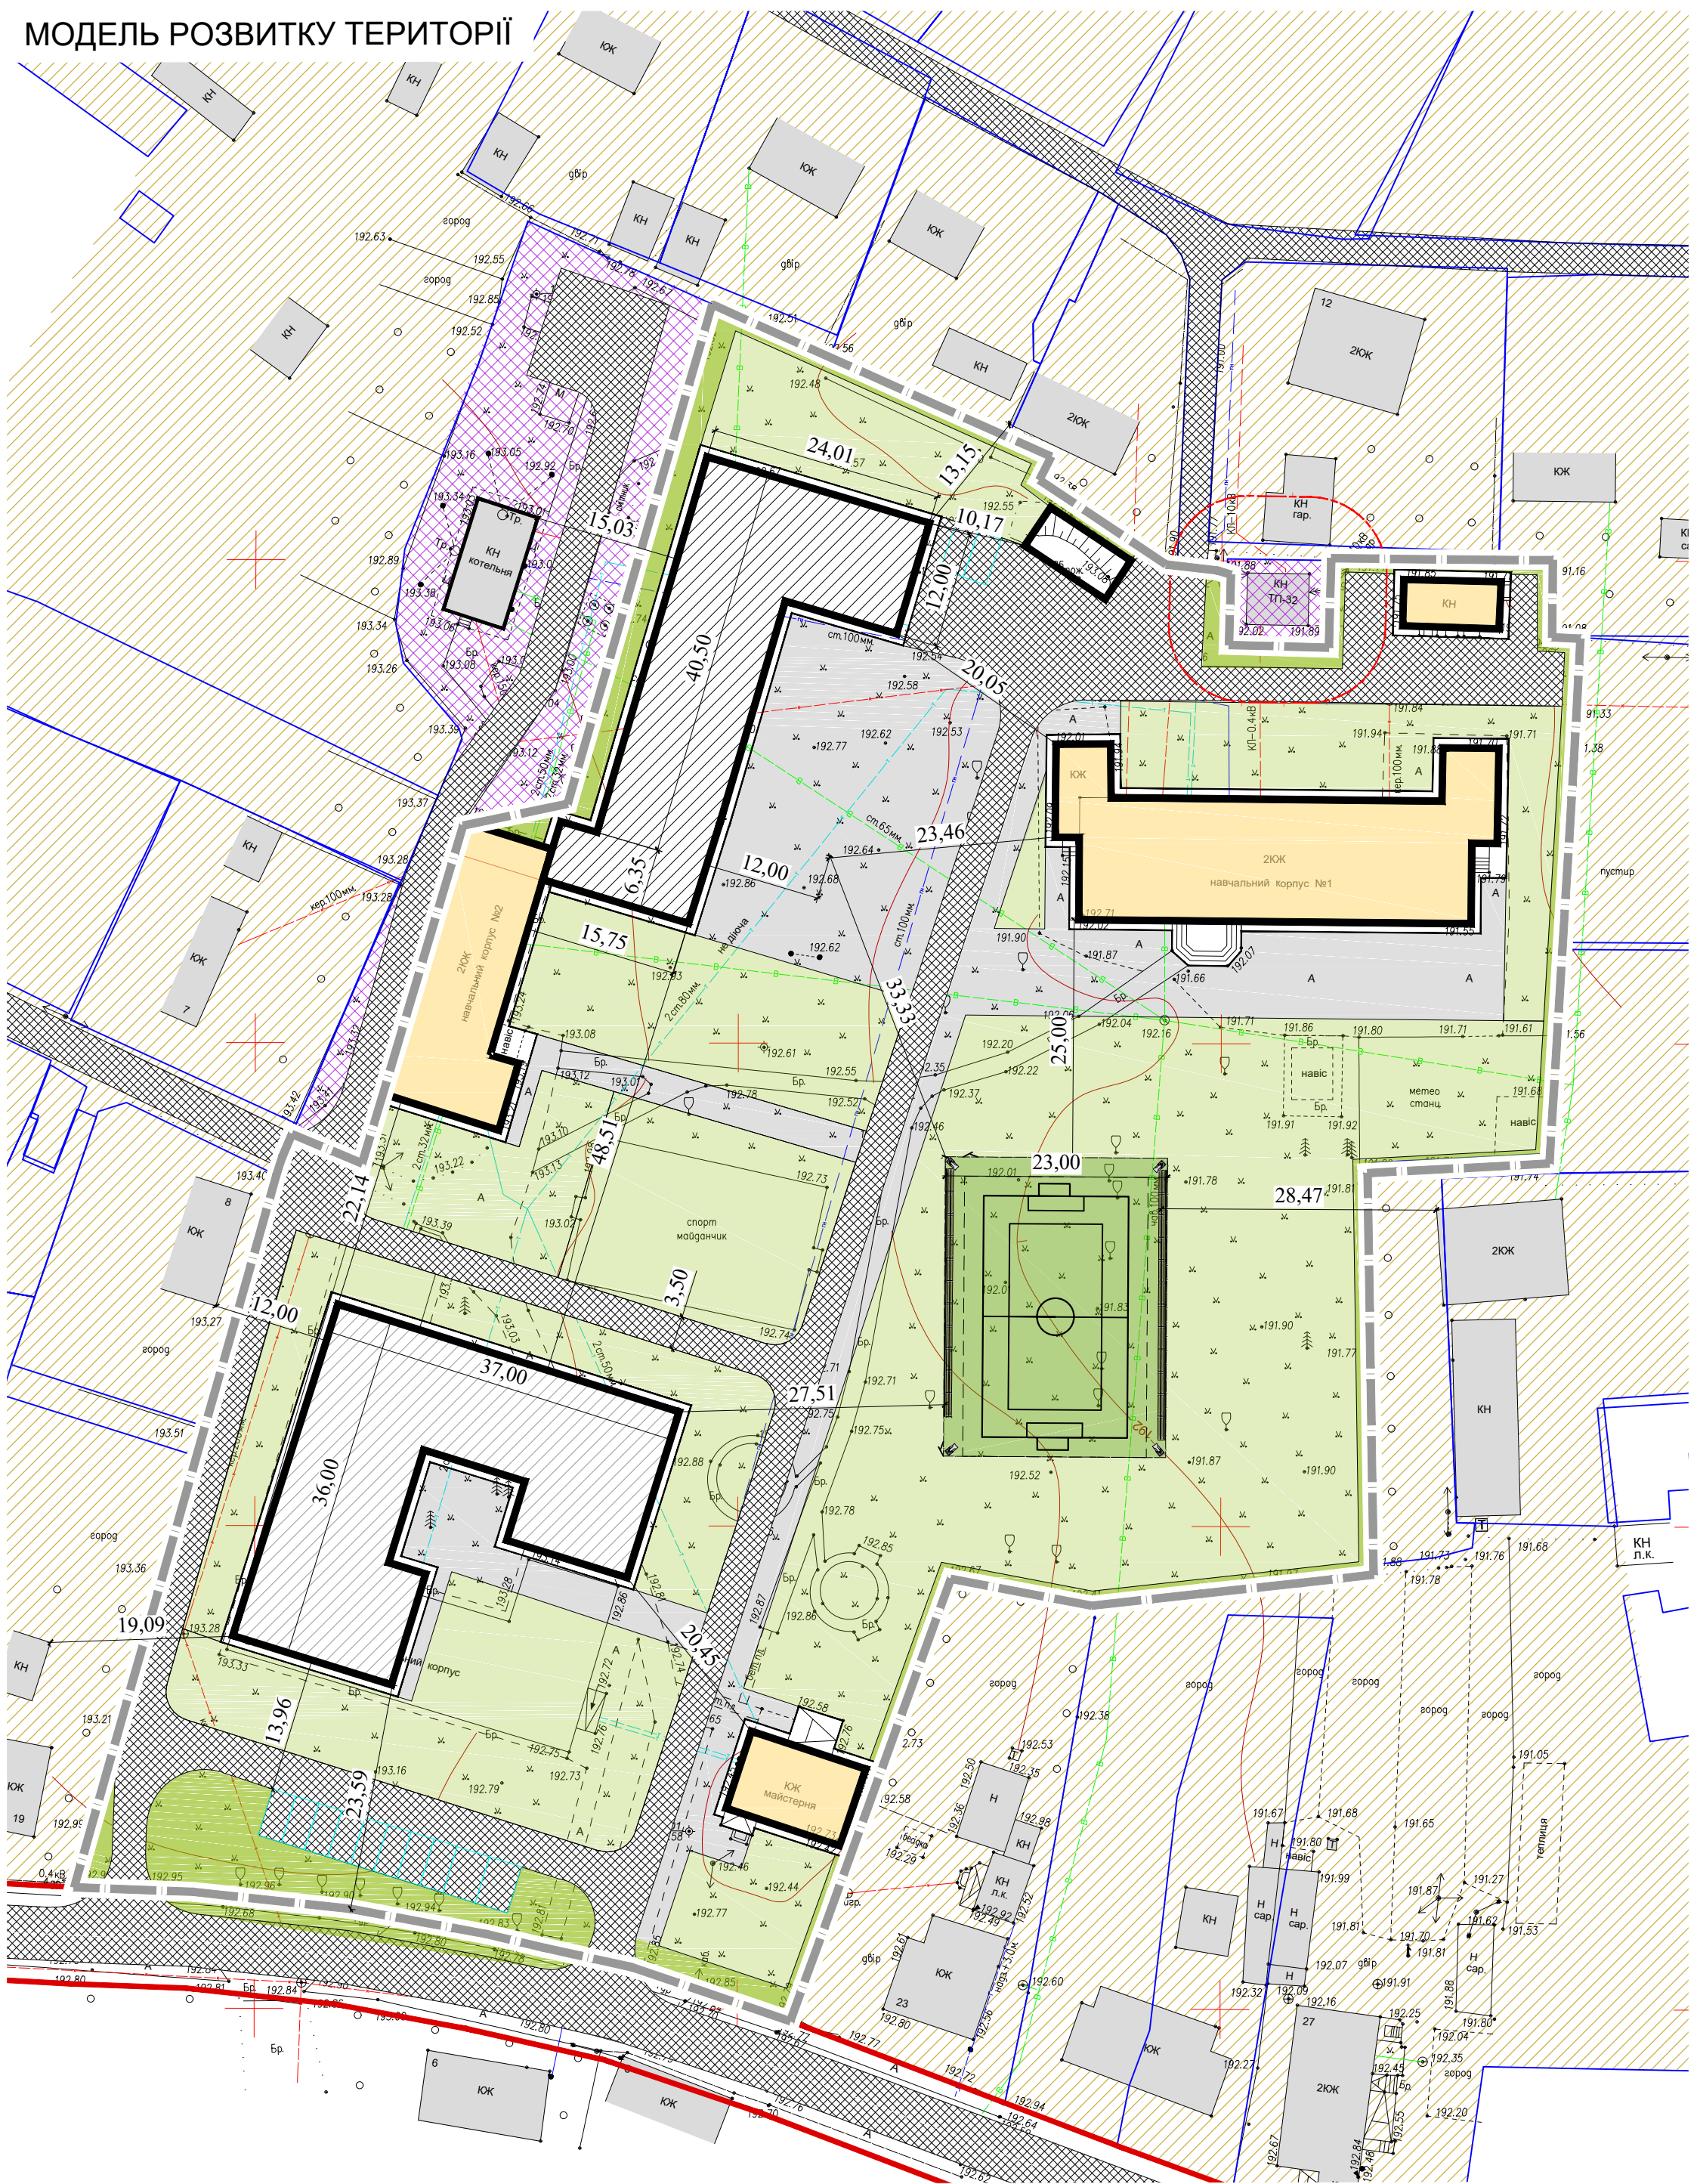

Зонування території:

Фізкультурно-спортивна зона (без стадіону) = 6140 – 4200 (для стадіону) = 1940 – 20%(реконструкція) = 1552 м.кв.

Навчально-дослідна зона (в тому числі теплиці) = 960 – 20%(реконструкція) = 768 м.кв.

Зона відпочинку = 1130- 20%(реконструкція) = 904 м.кв.

Зона рухливих ігор перших класів (з тінювими навісами) = 280 - 20%(реконструкція) = 224 м.кв.

Господарська зона = 625 - 20%(реконструкція) = 500 м.кв.