ема проектних обмежень у використанні земель М 1:1000

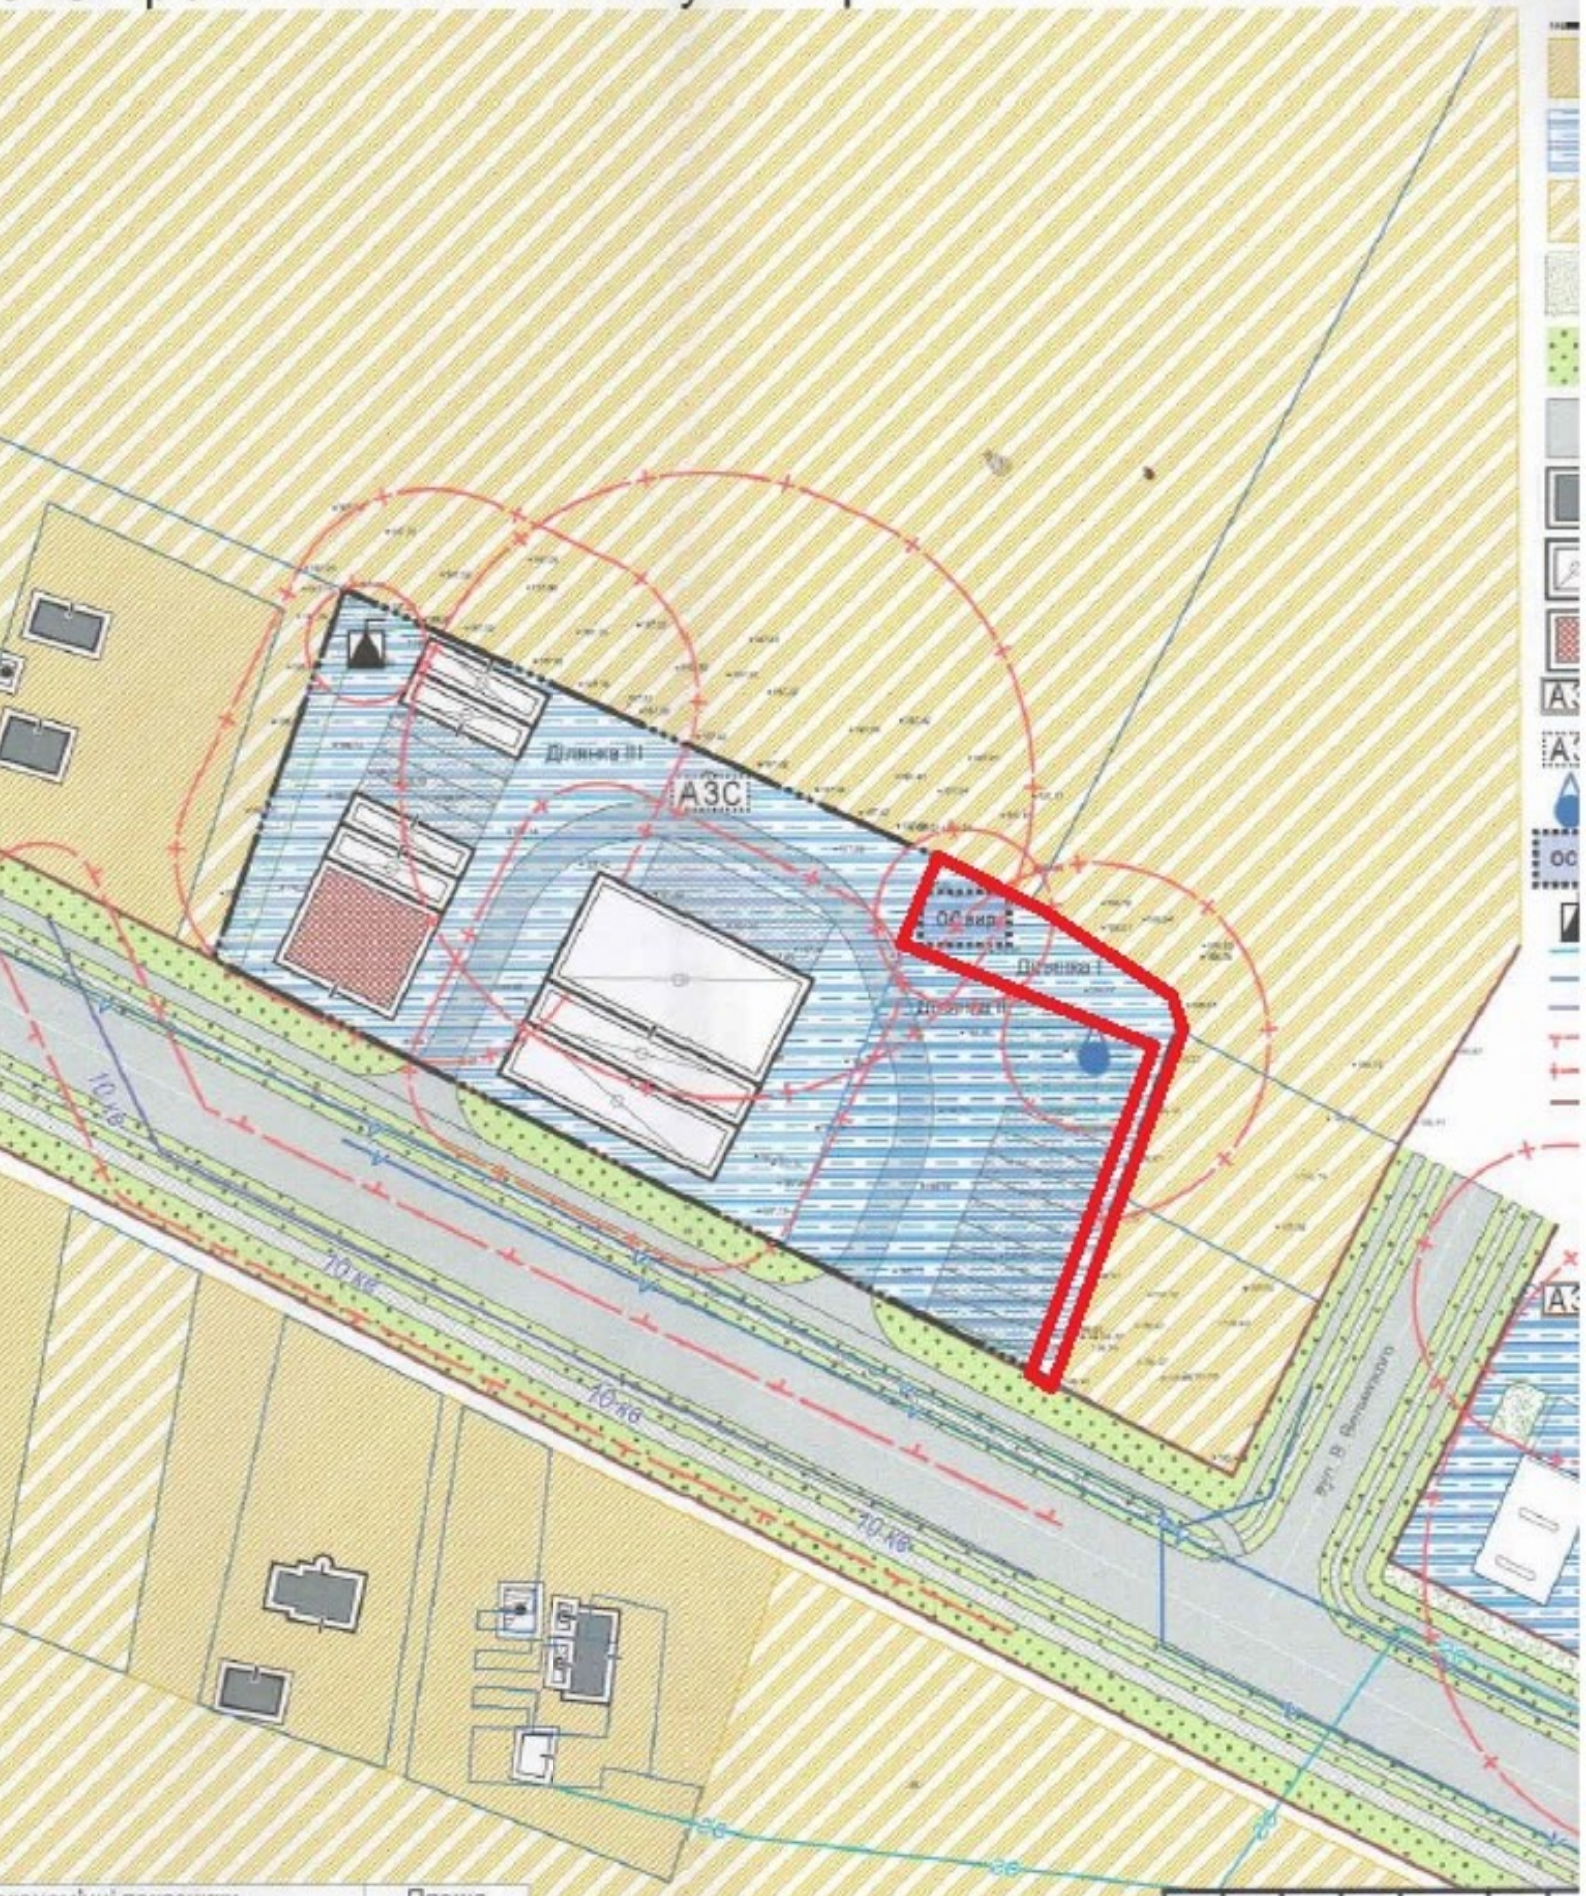

економічні показники	Площа
ділянки	0.0786
	0 м.кв
	0 %
	0 м.кв.
	0%
	0.0786 м.кв
	100 %
ня	0.0786 м.кв.
	100%

Зм	Кіл	Арк	№док	Підпис	Дата
Директор		Габрель			
ГАП		Терешкун			
Розробив		Терешкун			
Перевірив		Добровольська			
Н. контроль		Добровольська			