



КАДАСТРОВИЙ ПЛАН (з додатками)
 кадастровий номер: 0720581603:03:001: 0416, площа 0,2500 га.

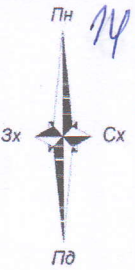

№	Категорія земель	Площа, га	Відомості про цільове призначення земельної ділянки
1	В.02.01	0,2500	землі житлової та громадської забудови

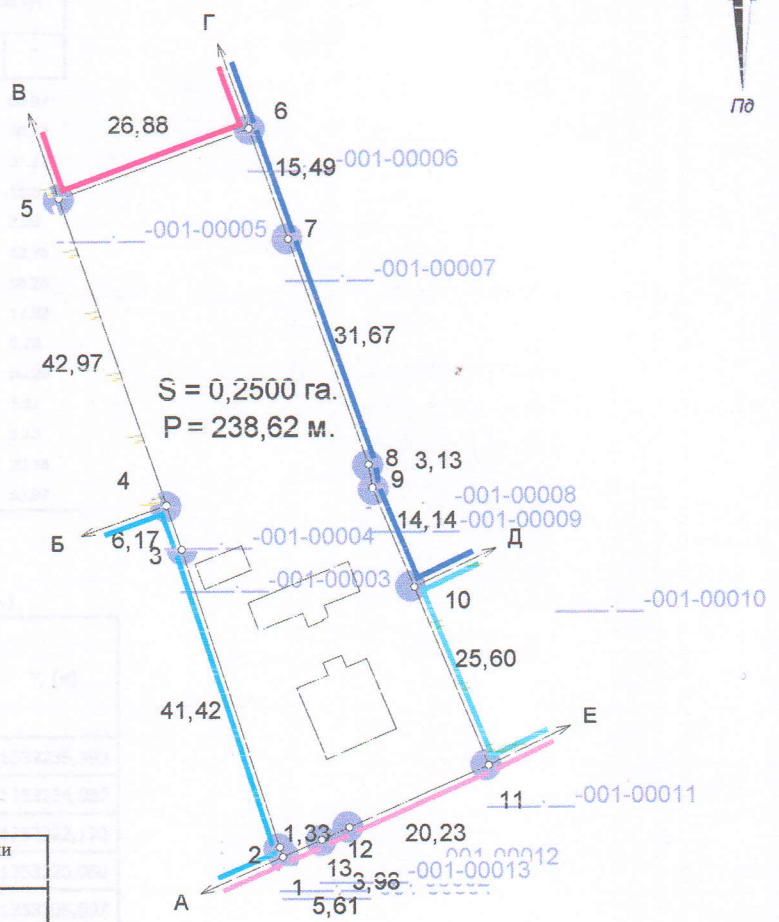

Масштаб: 1 : 1000

ЕКСПЛІКАЦІЯ ЗЕМЕЛЬНИХ УГІДЬ

Всього земель, гектарів		У тому числі за земельними угіддями, гектарів
0,2500		007.01. Малоповерхова забудова
Площа земельної ділянки	0,2500	0,2500
в тому числі в зоні дії обмежень	-	-

- Умовні позначення**
- Межі
 - Межі контурів угідь
 - Малоповерхова забудова

	Відомості про цільове призначення земельної ділянки
Категорія земель	землі житлової та громадської забудови
Цільове призначення	для будівництва і обслуговування житлового будинку, господарських будівель і споруд (присадибна ділянка)
Код цільового призначення	В.02.01
Площа, гектарів	0,2500

ОПИС

- Бд** А до Б землі гр. Римарук В.А. (0720581603:03:001:0364);
- Б** до В землі гр. Римарук В.А. (0720581603:03:001:0365);
- В** до Г Землекористування гр. Ментюкова В.С.;
- Г** до Д землі гр. Шишко;
- Д** до Е землі Зарічанської сільської ради (0720581603:03:001:0295);
- Е** до А Землі загального користування (вул. Садова).

Відповідно до «Порядку ведення Державного земельного кадастру» затвердженого постановою Кабінету Міністрів України № 1051 від 17 жовтня 2012 року, обмеження (обтяження) на використання земельних ділянок - не виявлені.

Прізвище	Підпис	Дата	гр. Бабійчук Ірина Анатоліївна, гр. Ментюкова Віра Степанівна для будівництва та обслуговування житлового будинку, господарських будівель та споруд (присадибна ділянка) Волинська область, Володимирський район, с. Новосілки, вул. Садова, 16	Стадія	Аркуш	Аркушів
ОЛЕЩУК Ірина Василівна		26.07.23		ТД	1	2
		26.07.23		Технічна документація із землеустрою щодо встановлення (відновлення) меж земельної ділянки в натурі (на місцевості)		
0720581603:03:001: <u>0416</u>			Підприємець Олещук І. В.			
			2023 р.			