Проектний план та схема проектних обмежень у використанні земель М 1:1000

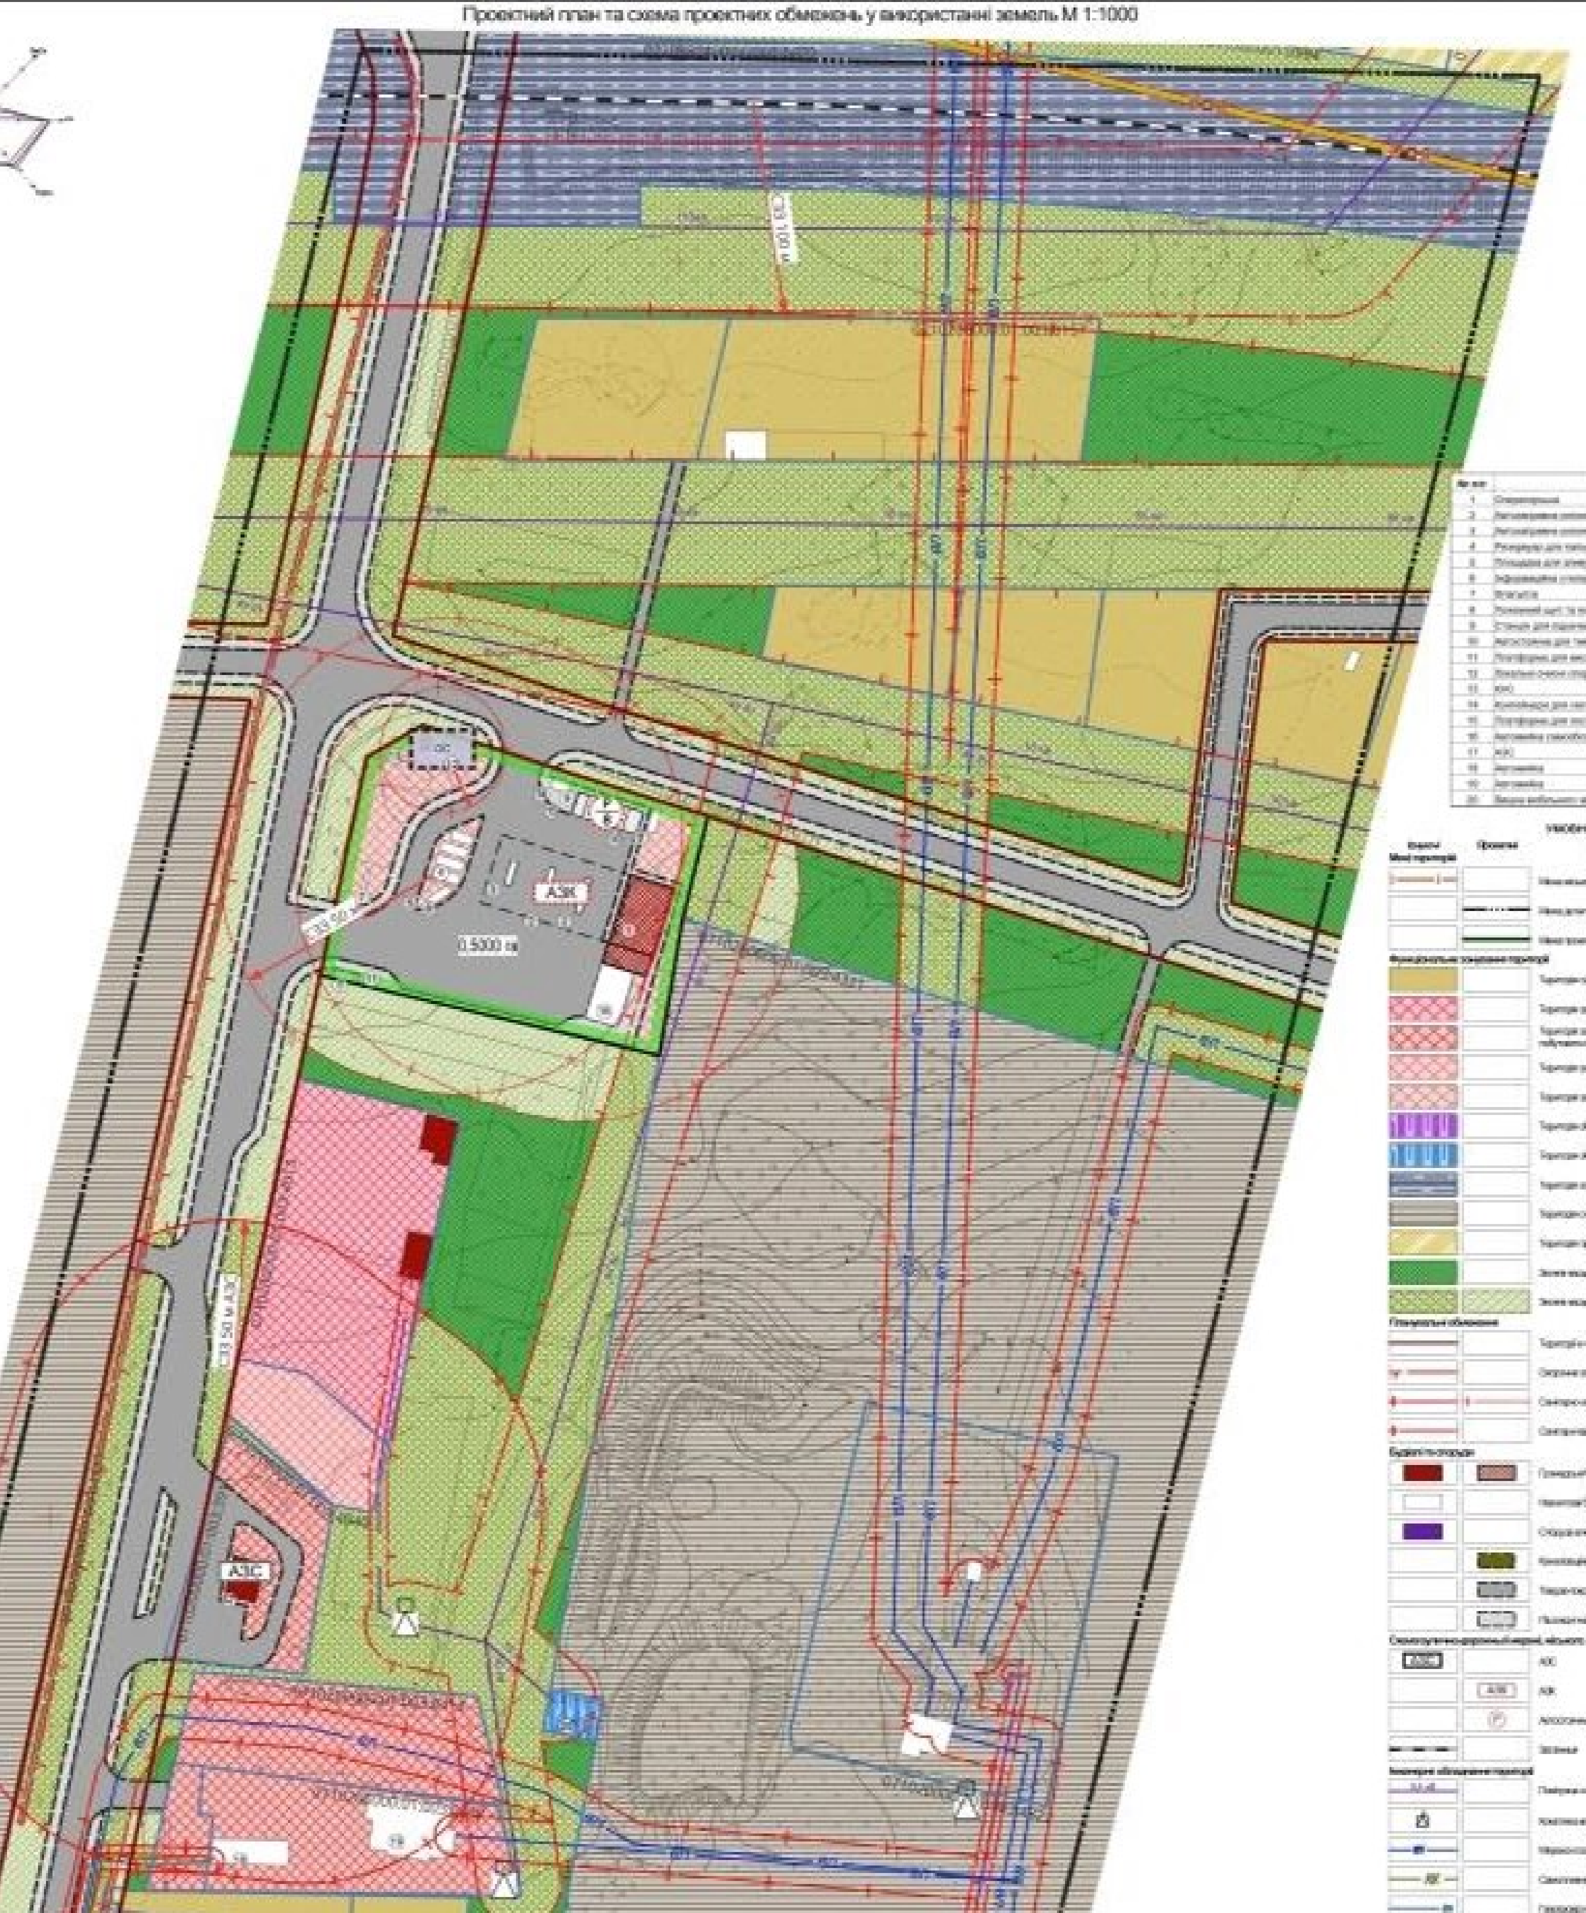

ПРОПОЗИЦІЇ ЩОДО ЗБЕРЕЖЕННЯ ПАМ'ЯТОК КУЛЬТУРНОЇ СПАДЩИНИ

Під час проведення будь-яких земляних робіт можуть бути виявлені знахідки археологічних пам'яток (уламки посуду, кістки, знаряддя праці, зброя та ін.). Тоді, згідно зі ст. 36 Закону України «Про охорону культурної спадщини», виконавець робіт зобов'язаний зупинити їхнє подальше ведення і протягом однієї доби повідомити про це орган охорони культурної спадщини для забезпечення відповідних заходів для вивчення та фіксації археологічних об'єктів, нанесення на карти та визначення їх охоронних зон.

Згідно зі ст. 37 роботи на щойно виявлених об'єктах культурної спадщини здійснюються за наявності письмового дозволу відповідного органу охорони культурної спадщини на підставі погодженої з ним науково-проектної документації.

Примітки:

Зм.	Кільк.	Арк.	№док.	Підпис	Дата	
Директор						Замовник: Володимирська м...
ГАП						Детальний план території для будівництва ... Володимир, Волинськ...
Розробив	Застрижний А.					Детальний план території
Перевірив	Пiсоцька О.					Проектний план та схема проектних обмежень у використанні земель М 1:1000
Нормоконтроль	Пiсоцька О.					