



УМОВНІ ПОЗНАЧЕННЯ	
	Проектна межа генерального плану с.Заріччя
	Території закладів громадського призначення
	Території існуючої садибної забудови
	Території ранішезапроектованої садибної забудови
	Території комерційного призначення
	Території виробничих підприємств
	Парк
	Городи
	Зелені насадження
	Кладовище
	Житлові будинки
	Споруди виробничого призначення
	Споруди комерційного призначення
	Споруди комунального призначення
	Комплетна трансформаторна підстанція
	ЛЕП-10кВ Охоронна зона - 10м
	Межа території на яку розробляється детальний план території
	Межа ділянки

					<b>Замовник:</b> Володимирська міська рада №10/1223					
					Детальний план території для зміни цільового призначення земельної ділянки для будівництва та обслуговування житлового будинку, господарських будівель і споруд (присадибна ділянка) частини вул. Озерна в с. Заріччя Володимирського району Волинської області					
Зм.	Аркуш	№ док.	Підпис	Дата	<b>Детальний план території</b>			Стадія	Аркуш	Аркушів
Директор	Сорокін С.							ДПТ	1	10
ГАП	Рогожа В.							<b>ТЗОВ «АМ ХОРС»</b> Сертифікат: серія АА №002234		
Архітектор	Гайгель В.									
Перевірив	Рогожа В.				Схема розташування території в планувальній структурі населеного пункту М1:5 000					



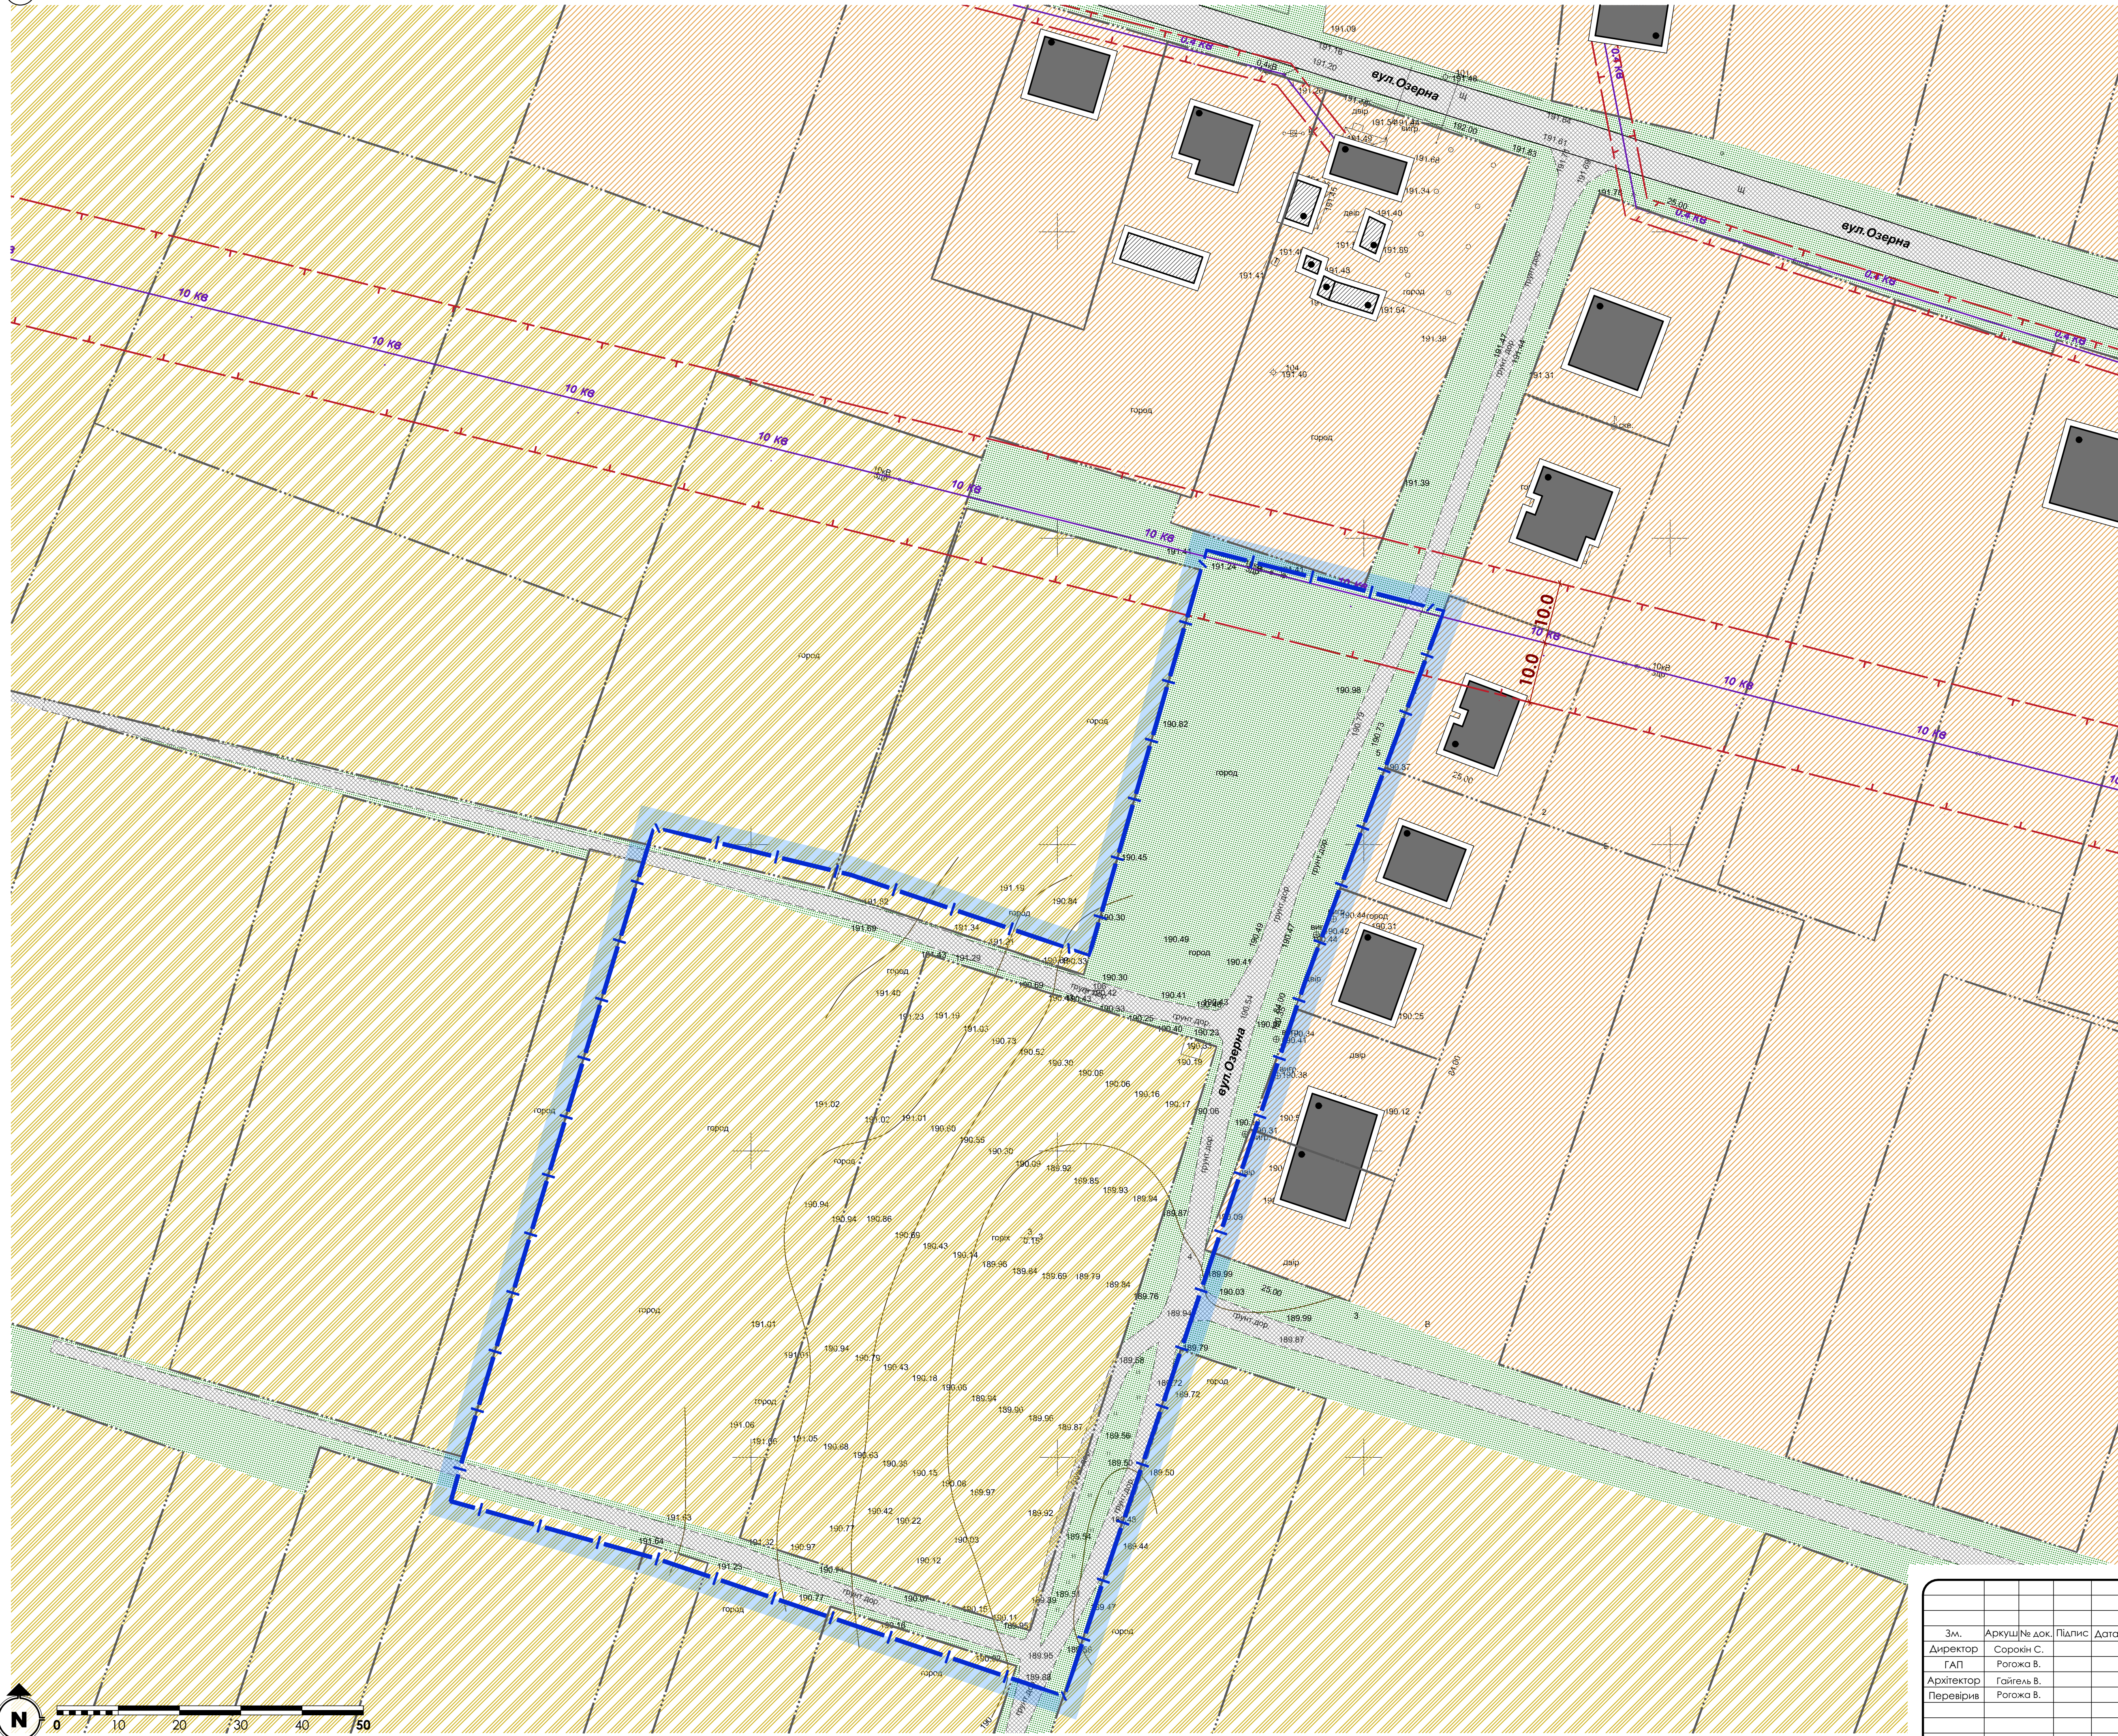

УМОВНІ ПОЗНАЧЕННЯ	
Існуючі	Найменування
	Межа території на яку розробляється детальний план території
	Межа ділянки
	Територія житлової садибної забудови
	Територія сільськогосподарського призначення
	Територія зелених насаджень загального користування
	Замощення доріг та проїздів
Будівлі та споруди	
	Житловий будинок
	Нежитлова будівля
Об'єкти інженерного забезпечення	
	Повітряна ЛЕП **кВ
Планувальні обмеження	
	Охоронна зона (крім охоронних зон навколо пам'яток культурної спадщини)

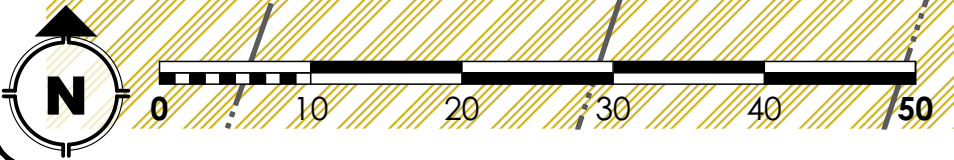


Замовник: Володимирська міська рада №10/1223			
Детальний план території для зміни шльогового призначення земельної ділянки для будівництва та обслуговування житлового будинку, господарських будівель і споруд (присадибна ділянка) частини вул. Озерна в с. Заріччя Володимирського району Волинської області.			
Зм.	Аркуш	№ док.	Підпис
Директор	Сорокін С.		Дата
ГАП	Рогожа В.		
Архітектор	Гайгаль В.		
Перевіряв	Рогожа В.		
<b>Детальний план території</b>		Стадія	Аркуш
		ДПТ	2 10
Схема сучасного використання території та схема існуючих обмежень у використанні земель м 1:500		<b>ТзОВ «АМ ХОРС»</b> Сертифікат: серія АА №002234	




ЕКСПЛІКАЦІЯ

№	Найменування	Примітка
1	Житловий будинок	проект.
2	Нежитлова будівля	проект.
3	Господарський майданчик	проект.
4	Сад	проект.
5	Розворотний майданчик	проект.

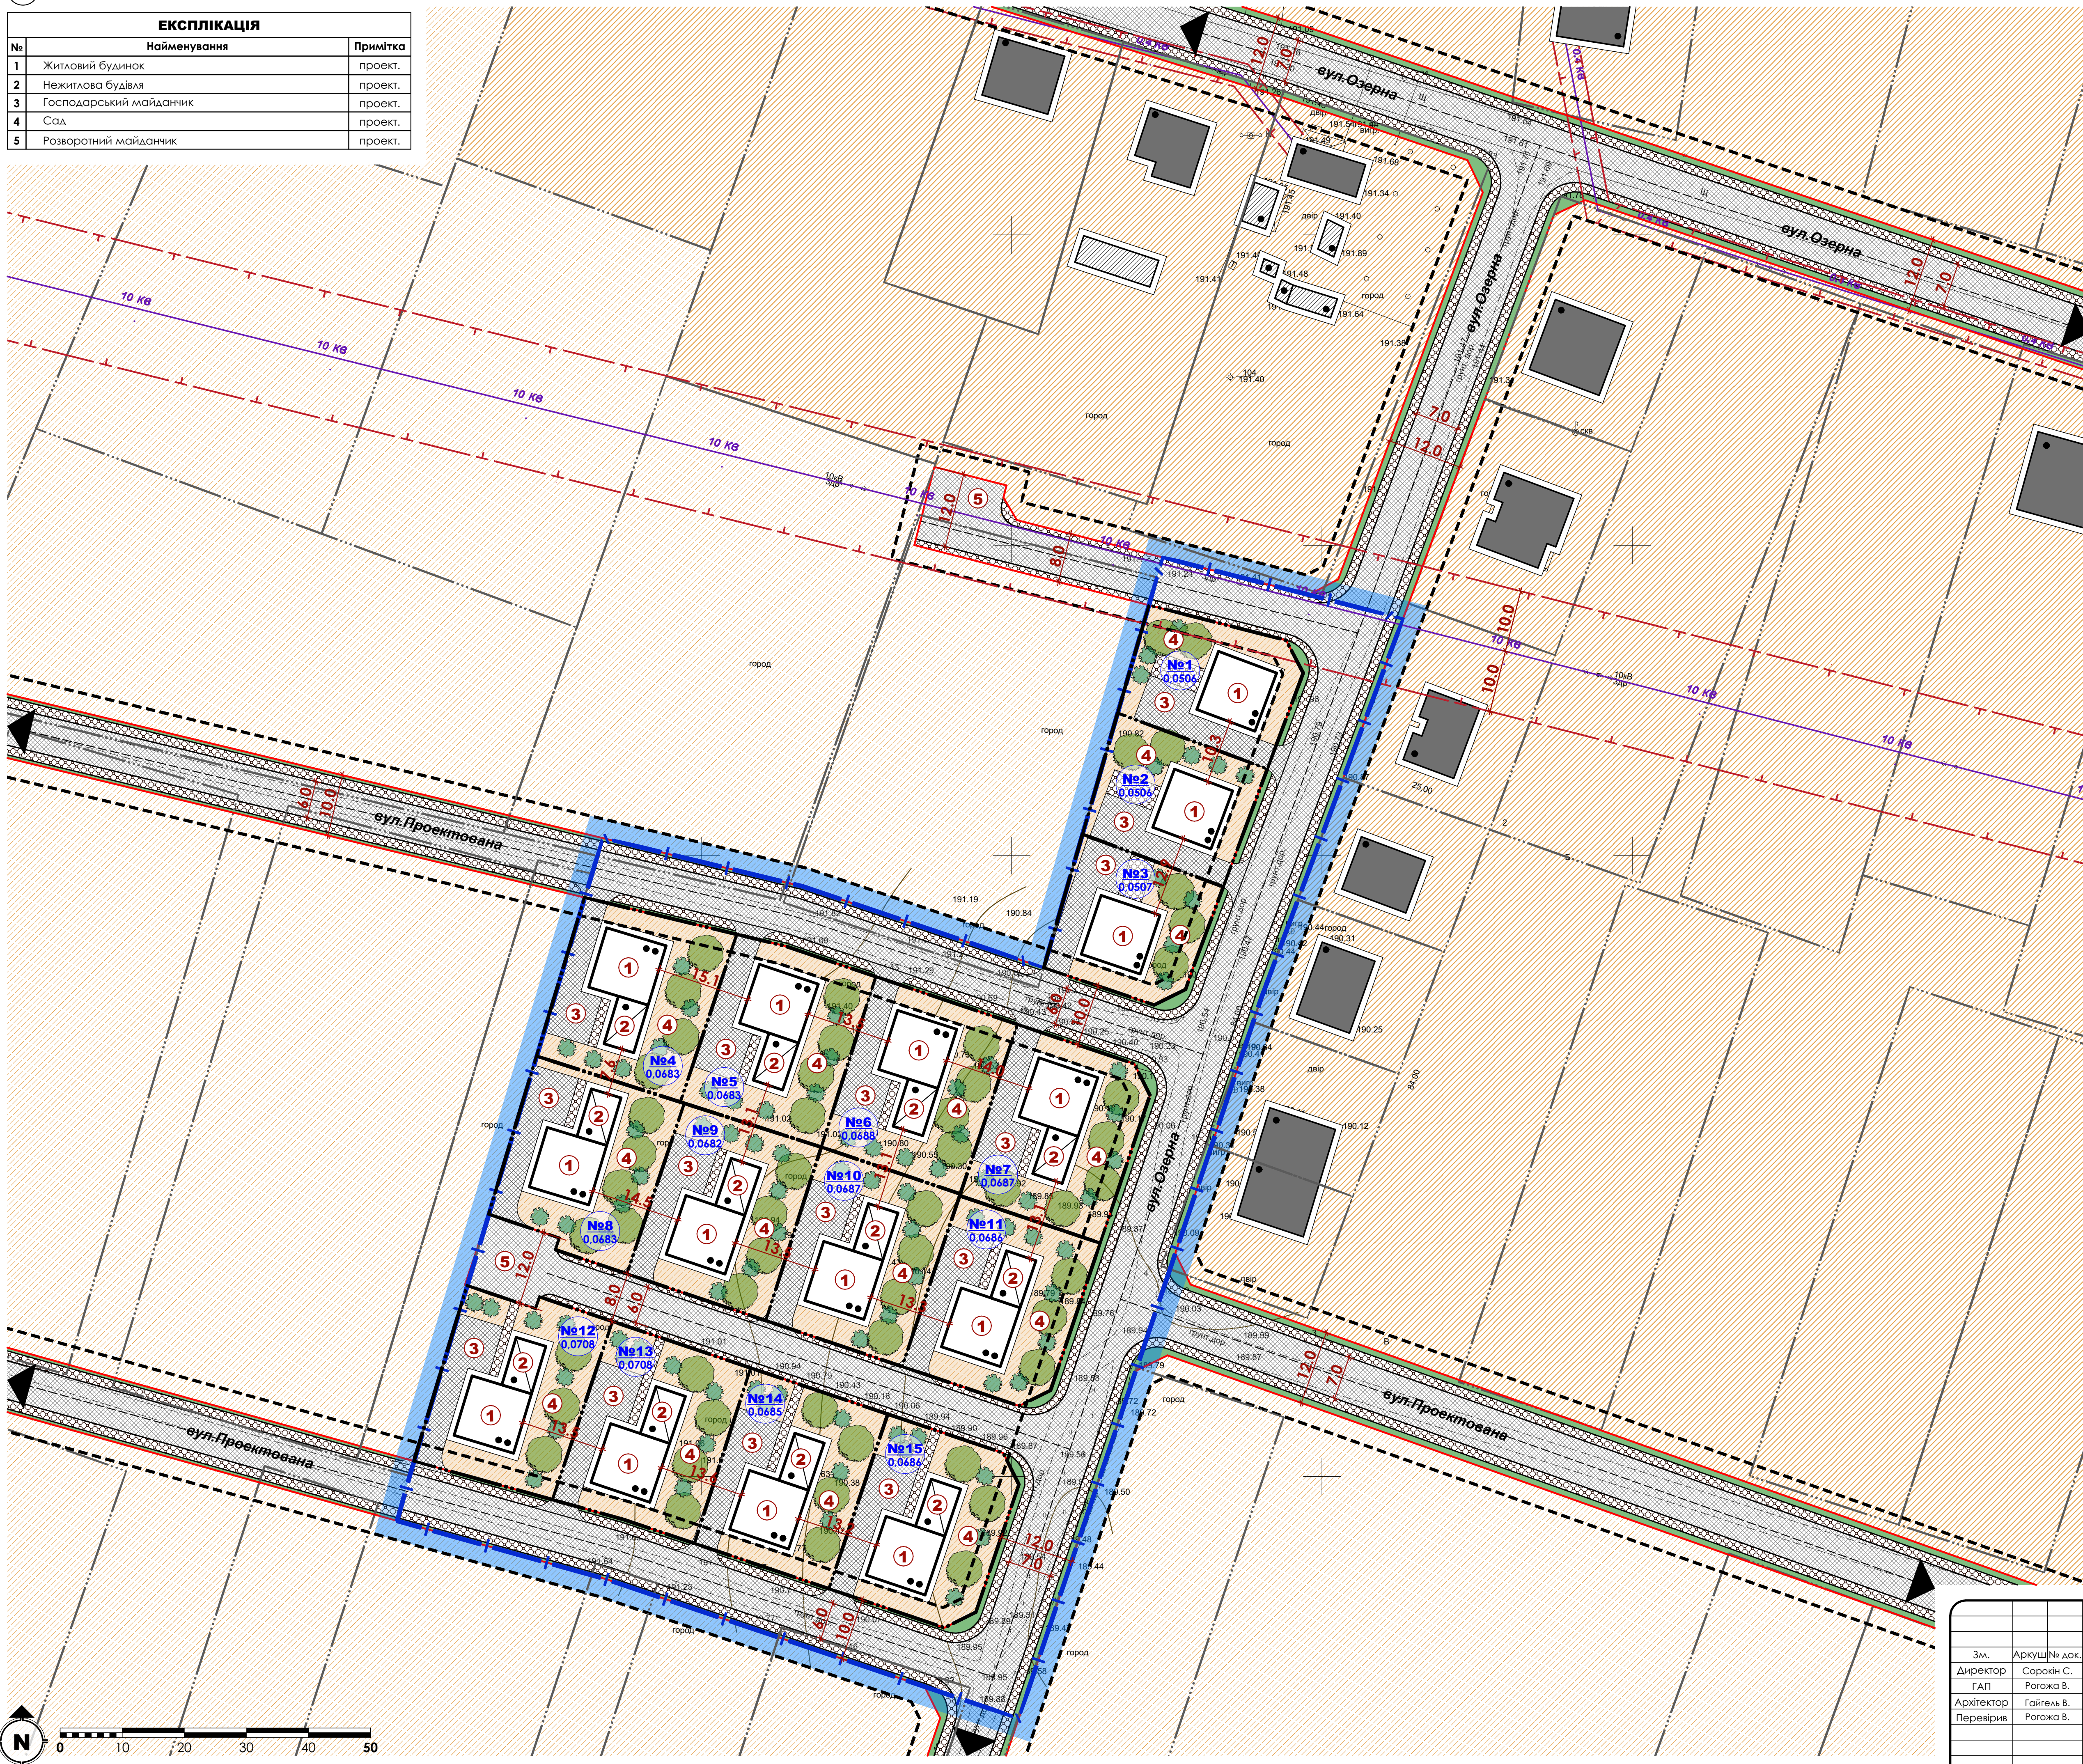


УМОВНІ ПОЗНАЧЕННЯ		
Існуючі	Проект.	Найменування
<b>Адміністративні межі територій</b>		
		Межа території на яку розробляється детальний план території
		Межа ділянки
<b>Функціональне зонування території</b>		
		Територія житлової садибної забудови
		Територія зелених насаджень загального користування
		Замощення доріг та проїздів
		Червоні лінії вулиць
		Лінії регулювання забудови
<b>Будівлі та споруди</b>		
		Житловий будинок
		Нежитлова будівля
<b>Об'єкти інженерного забезпечення</b>		
		Повітряна ЛЕП ** кВ
<b>Планувальні обмеження</b>		
		Охоронна зона (крім охоронних зон навколо пам'яток культурної спадщини)

ТЕХНІКО-ЕКОНОМІЧНІ ПОКАЗНИКИ			
№ пор.	Назва показника	Одиниця вимірювання	Значення проектних показників
1	2	3	4
<b>Територія</b>			
1	Територія в межах проекту, у тому числі:	га	1.5000
1.1	територія житлової забудови	га	0.9785
1.2	вулиць	га	0.5215
2	<b>Проектовані земельні ділянки</b>		
	Загальна площа проєктованих ділянок, у тому числі:	га	0.9785
2.1	Площа проєктованої ділянки №1, у тому числі:	га	0.0506
	забудови	га	0.0100
	мощення та твердого покриття	га	0.0170
	озеленення	га	0.0236
2.2	Площа проєктованої ділянки №2, у тому числі:	га	0.0506
	забудови	га	0.0100
	мощення та твердого покриття	га	0.0170
	озеленення	га	0.0236
2.3	Площа проєктованої ділянки №3, у тому числі:	га	0.0507
	забудови	га	0.0100
	мощення та твердого покриття	га	0.0170
	озеленення	га	0.0237
2.4	Площа проєктованої ділянки №4, у тому числі:	га	0.0683
	забудови	га	0.0140
	мощення та твердого покриття	га	0.0150
	озеленення	га	0.0393
2.5	Площа проєктованої ділянки №5, у тому числі:	га	0.0683
	забудови	га	0.0140
	мощення та твердого покриття	га	0.0150
	озеленення	га	0.0393
2.6	Площа проєктованої ділянки №6, у тому числі:	га	0.0688
	забудови	га	0.0140
	мощення та твердого покриття	га	0.0150
	озеленення	га	0.0398
2.7	Площа проєктованої ділянки №7, у тому числі:	га	0.0687
	забудови	га	0.0140
	мощення та твердого покриття	га	0.0150
	озеленення	га	0.0397
2.8	Площа проєктованої ділянки №8, у тому числі:	га	0.0683
	забудови	га	0.0140
	мощення та твердого покриття	га	0.0150
	озеленення	га	0.0393
2.9	Площа проєктованої ділянки №9, у тому числі:	га	0.0682
	забудови	га	0.0140
	мощення та твердого покриття	га	0.0150
	озеленення	га	0.0392
2.10	Площа проєктованої ділянки №10, у тому числі:	га	0.0687
	забудови	га	0.0140
	мощення та твердого покриття	га	0.0150
	озеленення	га	0.0397
2.11	Площа проєктованої ділянки №11, у тому числі:	га	0.0686
	забудови	га	0.0140
	мощення та твердого покриття	га	0.0150
	озеленення	га	0.0396
2.12	Площа проєктованої ділянки №12, у тому числі:	га	0.0708
	забудови	га	0.0140
	мощення та твердого покриття	га	0.0150
	озеленення	га	0.0418
2.13	Площа проєктованої ділянки №13, у тому числі:	га	0.0708
	забудови	га	0.0140
	мощення та твердого покриття	га	0.0150
	озеленення	га	0.0418
2.14	Площа проєктованої ділянки №14, у тому числі:	га	0.0685
	забудови	га	0.0140
	мощення та твердого покриття	га	0.0150
	озеленення	га	0.0395
2.15	Площа проєктованої ділянки №15, у тому числі:	га	0.0686
	забудови	га	0.0140
	мощення та твердого покриття	га	0.0150
	озеленення	га	0.0396

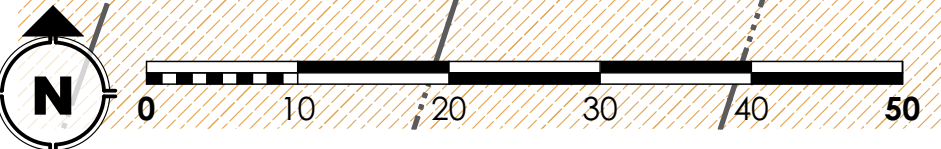

Замовник: Володимирська міська рада №10/1223			
Детальний план території для зміни шльогового призначення земельної ділянки для будівництва та експлуатації житлового будинку, господарських будівель і споруд (присадибна ділянка) частини вул. Озерна в с. Заріччя Володимирського району Волинської області.			
Зм.	Аркуш/№ док.	Підпис	Дата
Директор	Сорокін С.		
ГАП	Рагожа В.		
Архітектор	Гайгаль В.		
Перевірив	Рагожа В.		
<b>Детальний план території</b>		Стадія	Аркуш/Аркушів
		АПТ	3 / 10
Проектний план та схема проектних обмежень у використанні земель М 1 : 500		<b>ТзОВ «АМ ХОРС»</b> Сертифікат: серія АА №002234	



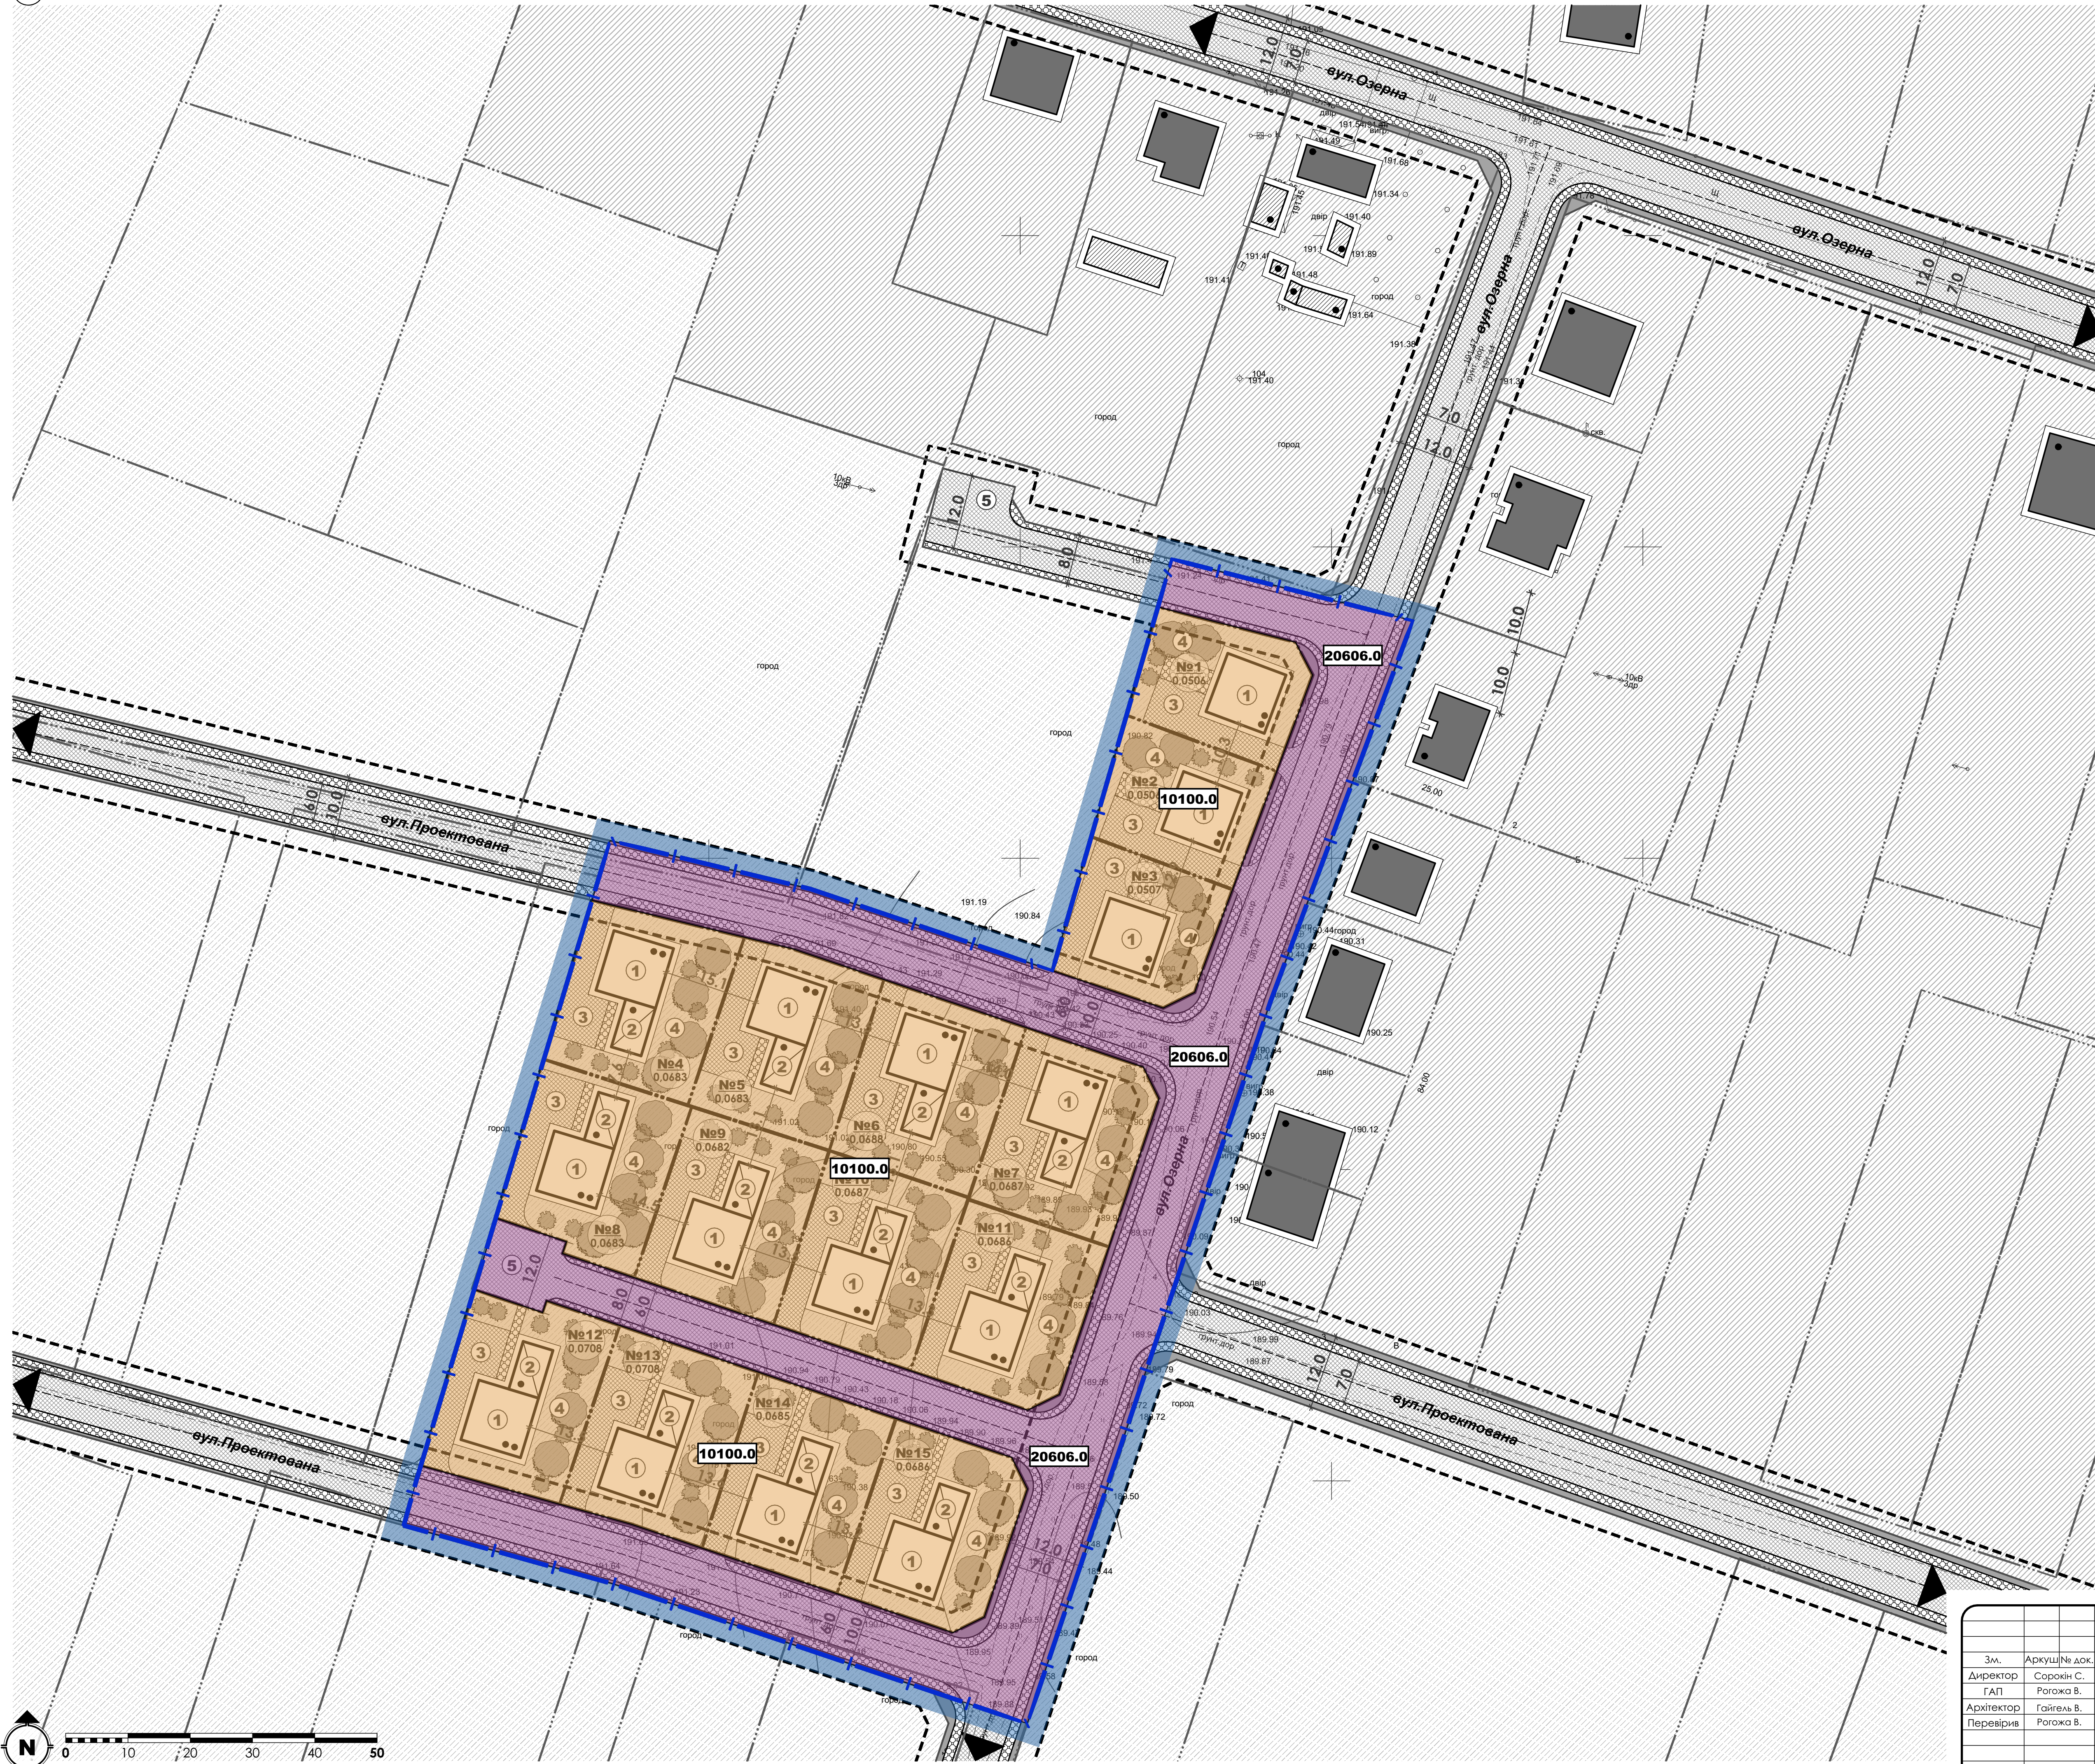


ЕКСПЛІКАЦІЯ		
№	Найменування	Примітка
1	Житловий будинок	проект.
2	Нежитлова будівля	проект.
3	Господарський майданчик	проект.
4	Сад	проект.
5	Розворотний майданчик	проект.

УМОВНІ ПОЗНАЧЕННЯ		
Існуючі	Проект.	Найменування
<b>Адміністративні межі територій</b>		
		Межа території на яку розробляється детальний план території
		Межа ділянки
<b>Функціональне зонування територій</b>		
		Територія житлової садибної забудови
		Територія зелених насаджень загального користування
		Замощення доріг та проїздів
		Червоні лінії вулиць
		Лінії регулювання забудови
<b>Будівлі та споруди</b>		
		Житловий будинок
		Нежитлова будівля
<b>Функціональне зонування</b>		
		Територія житлової забудови
		Територія вулиць та доріг


КЛАСИФІКАТОР ВИДІВ ФУНКЦІОНАЛЬНОГО ПРИЗНАЧЕННЯ ТЕРИТОРІЙ ТА ІХ СПІВВІДНОШЕННЯ З ВИДАМИ ЦІЛЬОВОГО ПРИЗНАЧЕННЯ ЗЕМЕЛЬНИХ ДІЛЯНОК						
Код класифікаційного утворення	Код виду функціонального призначення території	Назва виду функціонального призначення території	Код згідно з Класифікатором видів шкільного використання земельних ділянок	Перевіряє види	Суттєві види	
1	01	10100.0	територія житлової забудови	02.01; 02.03; 02.04; 02.10	02.05; 02.06; 02.09; 02.12; 03.02; 03.03; 03.05; 04.10; 05.01; 07.02; 07.03; 07.04; 07.08; 11.13; 03.06; 03.07; 03.08; 03.12; 03.13; 03.14; 13.02; 11.04; 13.01; 13.03; 14.02	
2	06	06	20606.0	територія вулиць та доріг	08.01; 12.13	04.10; 07.08; 11.07

Замовник: Володимирська міська рада №10/1223			
Детальний план території для зміни шкільного призначення земельної ділянки для будівництва та обслуговування житлового будинку, господарських будівель і споруд (присадибна ділянка) частини вул. Озерна в с. Заріччя Володимирського району Волинської області.			
Зм.	Аркуш	№ док.	Підпис
Директор	Сорокін С.		
ГАП	Рогожа В.		
Архітектор	Гайгаль В.		
Перевірив	Рогожа В.		
Детальний план території		Стадія	Аркуш
		ДП	4
			10
План функціонального зонування території м 1 : 500		ТзОВ «АМ ХОРС» Сертифікат: серія АА №002234	



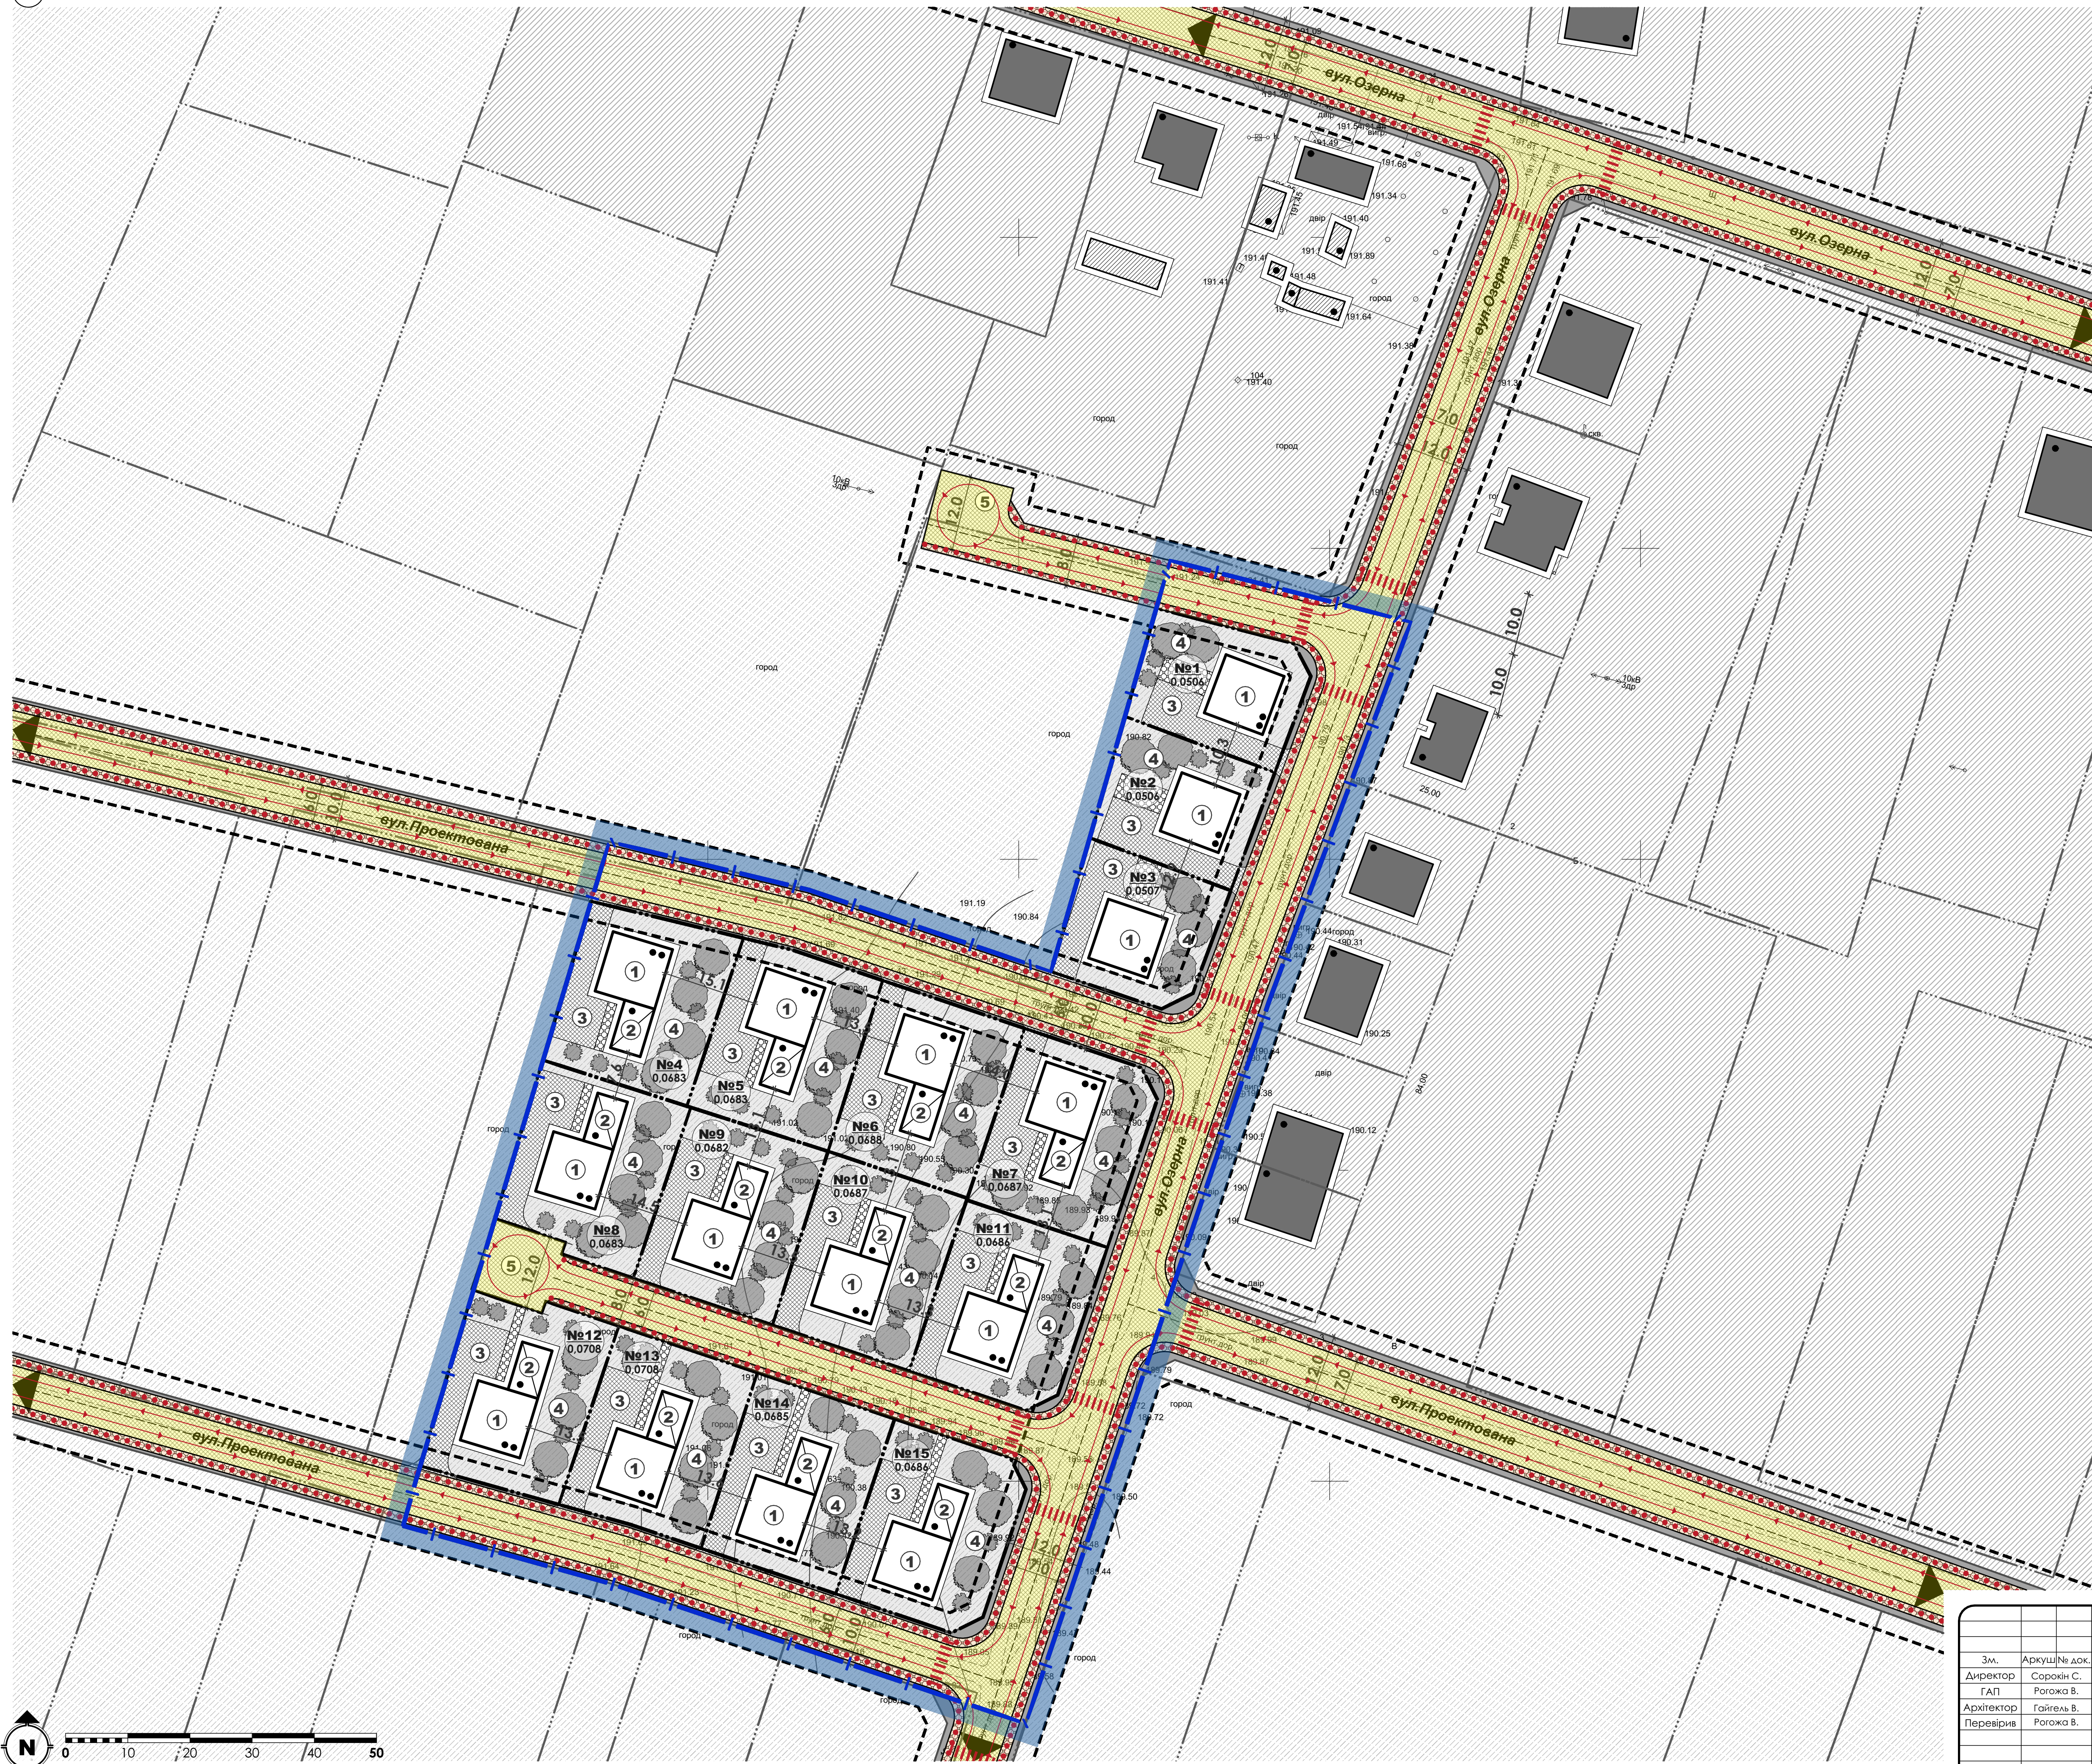

ПОПЕРЕЧНІ ПРОФІЛІ ВУЛИЦЬ ТА ПРОЇЗДІВ М 1:200

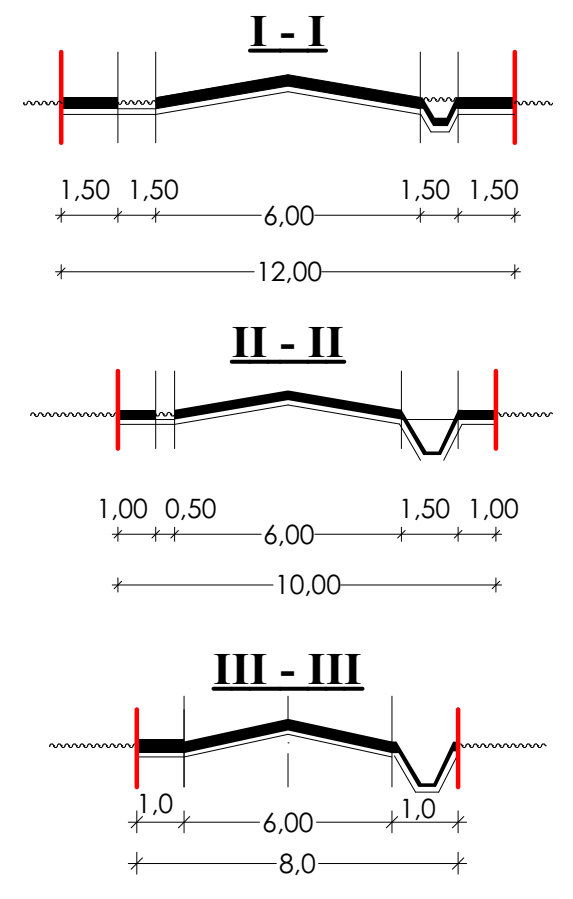


ЕКСПЛІКАЦІЯ

№	Найменування	Примітка
1	Житловий будинок	проект.
2	Нежитлова будівля	проект.
3	Господарський майданчик	проект.
4	Сад	проект.
5	Розворотний майданчик	проект.

УМОВНІ ПОЗНАЧЕННЯ

Існуючі	Проект.	Найменування
<b>Адміністративні межі територій</b>		
		Межа території на яку розробляється детальний план території
		Межа ділянки
<b>Функціональне зонування території</b>		
		Територія житлової садибної забудови
		Територія зелених насаджень загального користування
		Замощення доріг та проїздів
		Червоні лінії вулиць
		Лінії регулювання забудови
<b>Будівлі та споруди</b>		
		Житловий будинок
		Нежитлова будівля
		Рух автомобілів
		Напрямок пішохідного руху
		Пішохідний перехід

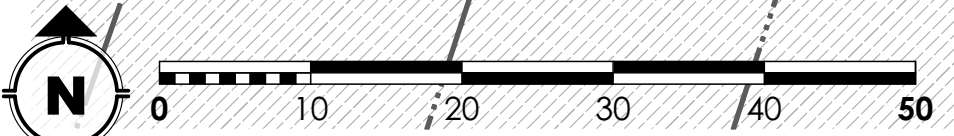

Замовник: Володимирська міська рада №10/1223			
Детальний план території для зміни шляхового призначення земельної ділянки для будівництва та обслуговування житлового будинку, господарських будівель і споруд (присадибна ділянка) частини вул. Озерна в с. Заріччя Володимирського району Волинської області.			
Зм.	Аркуші № док.	Підпис	Дата
Директор	Сорокін С.		
ГАП	Рагожа В.		
Архітектор	Гайгаль В.		
Перевірив	Рагожа В.		
<b>Детальний план території</b>		Стадія	Аркуш
		АПТ	5 10
Схема транспортної мобільності та інфраструктури М 1 : 500		<b>ТЗОВ «АМ ХОРС»</b> Сертифікат: серія АА №002234	







ЕКСПЛІКАЦІЯ		
№	Найменування	Примітка
1	Житловий будинок	проект.
2	Нежитлова будівля	проект.
3	Господарський майданчик	проект.
4	Сад	проект.
5	Розворотний майданчик	проект.

УМОВНІ ПОЗНАЧЕННЯ		
Існуючі	Проект.	Найменування
<b>Адміністративні межі територій</b>		
		Межа території на яку розробляється детальний план території
		Межа ділянки
<b>Функціональне зонування території</b>		
		Територія житлової садибної забудови
		Територія зелених насаджень загального користування
		Замощення доріг та проїздів
		Червоні лінії вулиць
		Лінії регулювання забудови
<b>Будівлі та споруди</b>		
		Житловий будинок
		Нежитлова будівля
<b>Об'єкти інженерного забезпечення</b>		
	0.4 кВ	Повітряна ЛЕП 0.4 кВ
	10 кВ	Повітряна ЛЕП 10 кВ
	Гс	Газопровід середнього тиску
	Вп	Мережа господарського-питного водопроводу
	Кк	Самопливна каналізаційна мережа комунальної каналізації

Замовник: Володимирська міська рада №10/1223			
Детальний план території для зміни шльогового призначення земельної ділянки для будівництва та обслуговування житлового будинку, господарських будівель і споруд (присадибна ділянка) частини вул. Озерна в с. Заріччя Володимирського району Волинської області.			
Зм.	Аркуш/№ док.	Підпис	Дата
Директор	Сорокін С.		
ГАП	Рогожа В.		
Архітектор	Гайгаль В.		
Перевірив	Рогожа В.		
<b>Детальний план території</b>		Стадія	Аркуш/Аркуші
Схема інженерного забезпечення території М 1 : 500		АПТ	6 / 10
		<b>ТзОВ «АМ ХОРС»</b> Сертифікат: серія АА №002234	

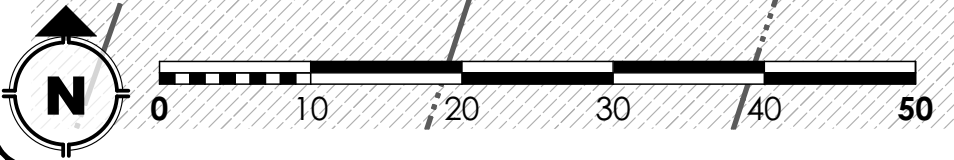




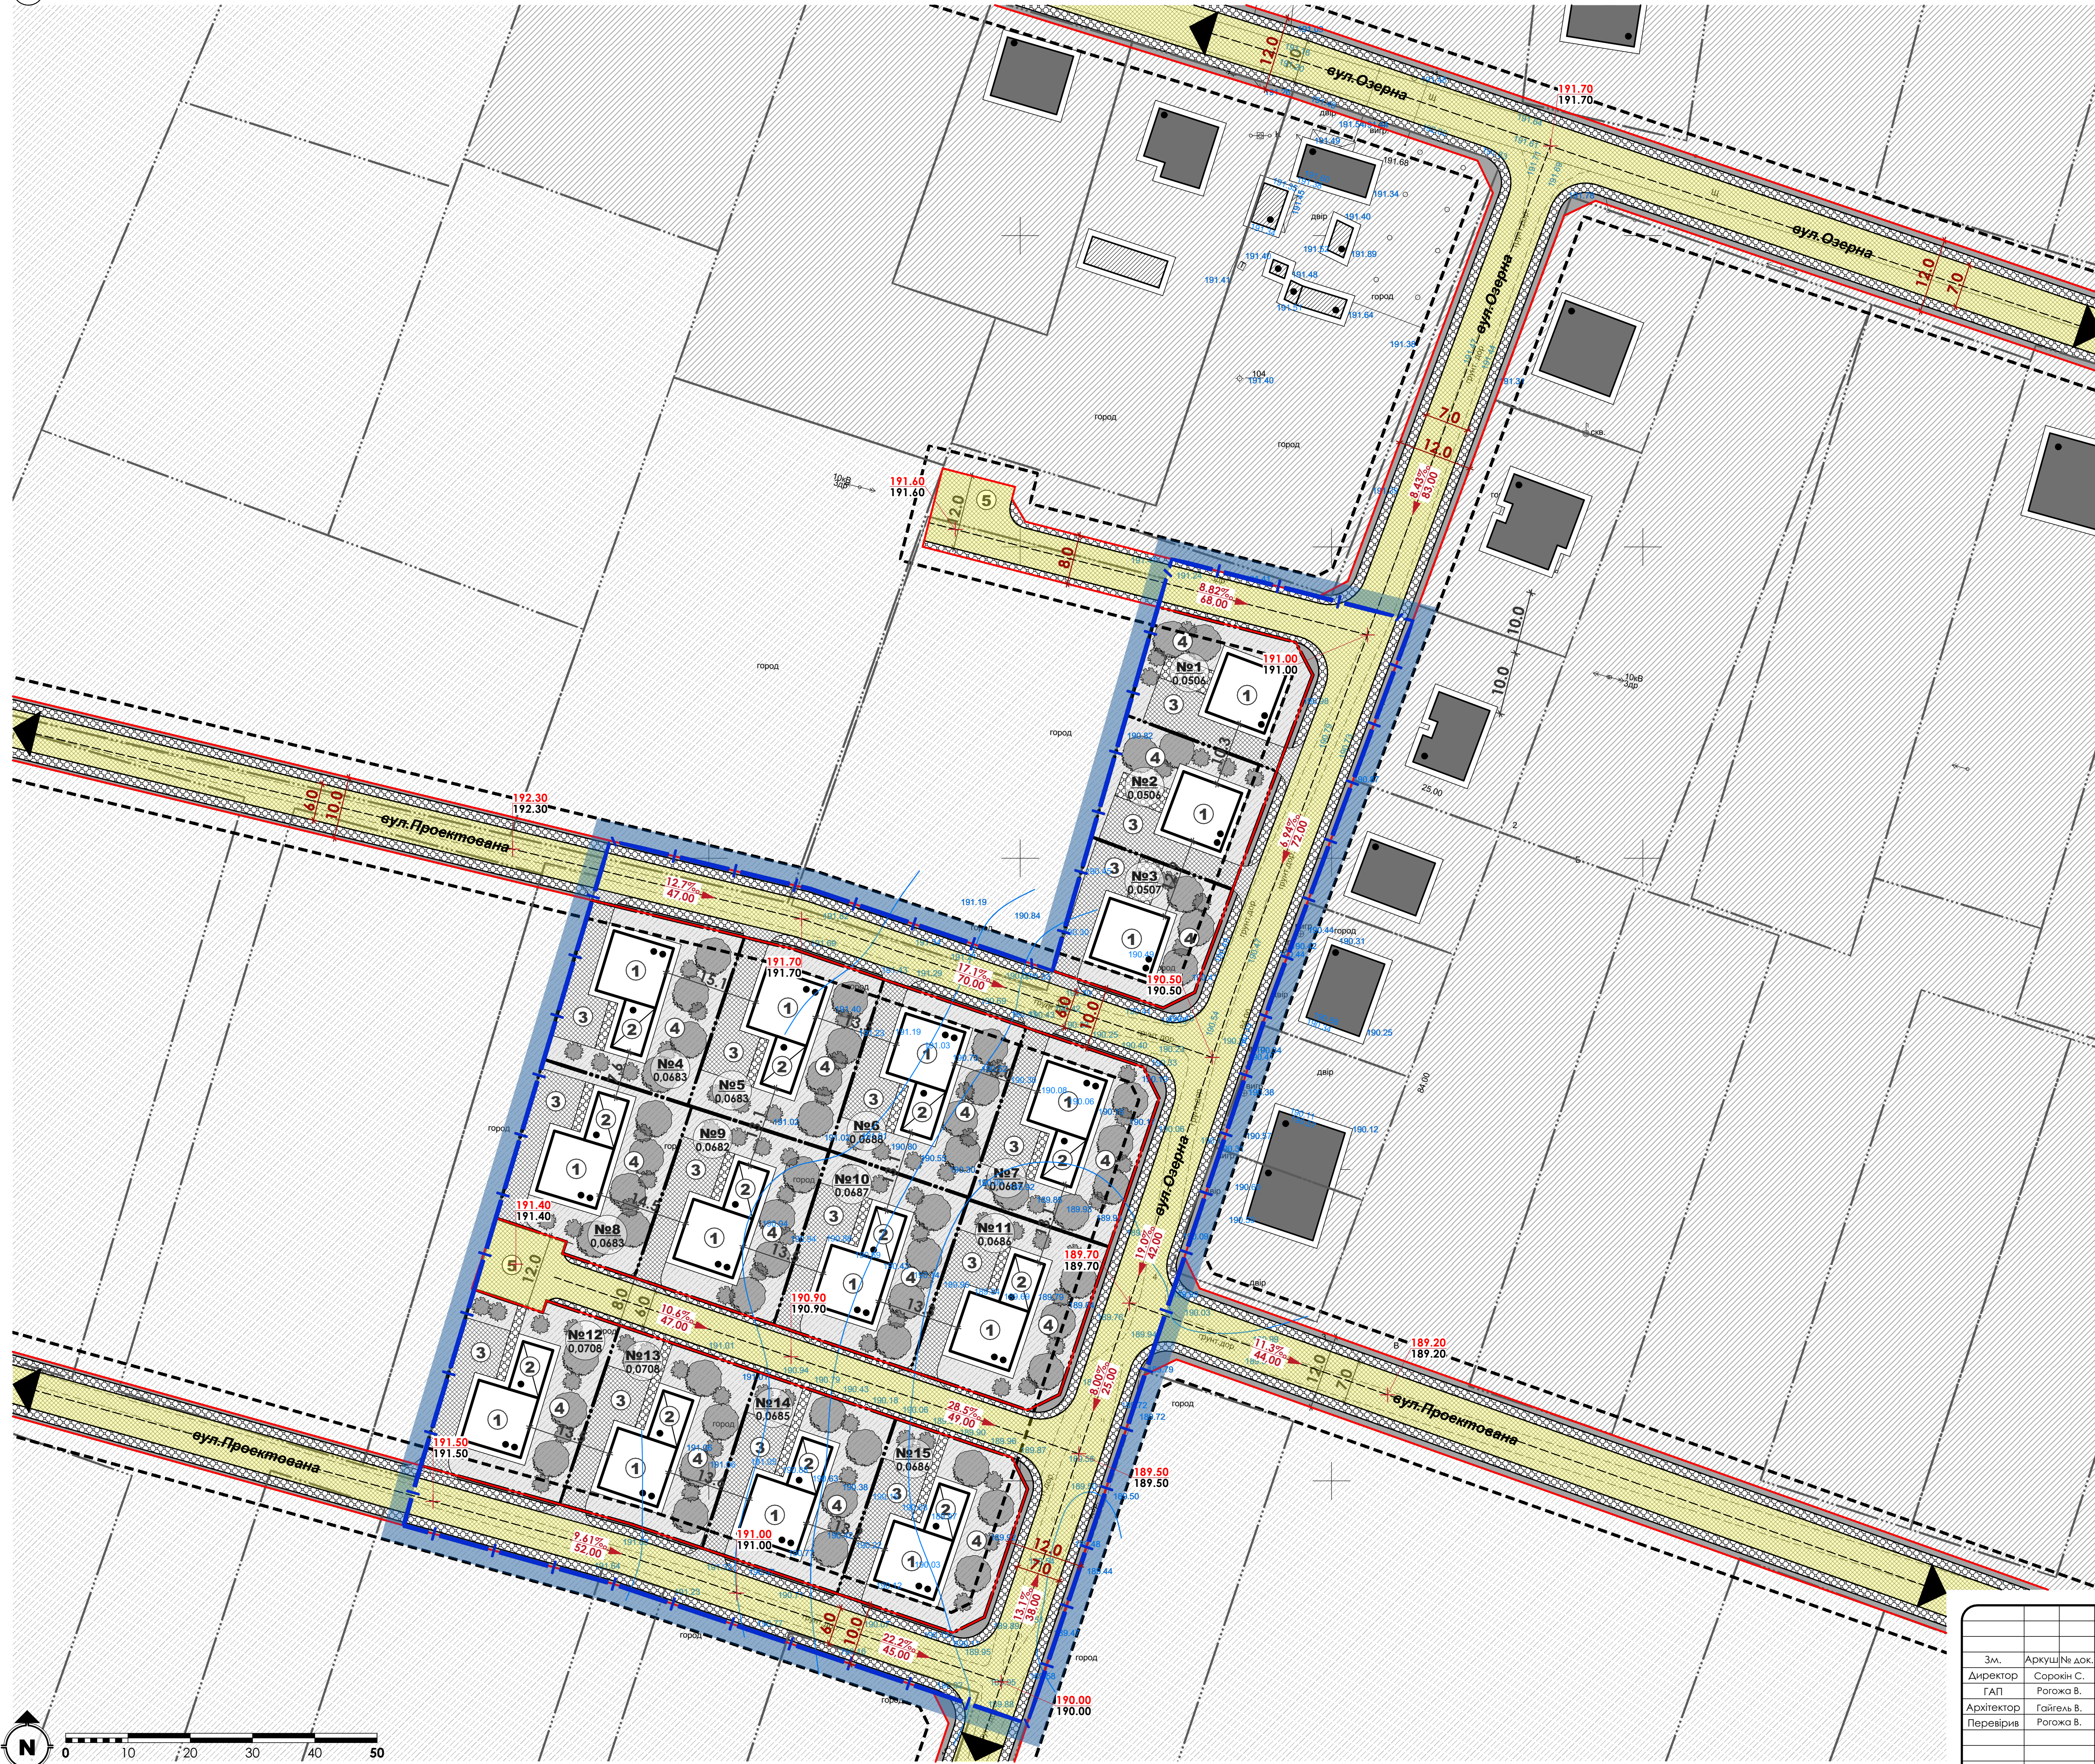


ЕКСПЛІКАЦІЯ		
№	Найменування	Примітка
1	Житловий будинок	проект.
2	Нежитлова будівля	проект.
3	Господарський майданчик	проект.
4	Сад	проект.
5	Розворотний майданчик	проект.

УМОВНІ ПОЗНАЧЕННЯ		
Існуючі	Проект.	Найменування
<b>Адміністративні межі територій</b>		
		Межа території на яку розробляється детальний план території
		Межа ділянки
<b>Функціональне зонування території</b>		
		Територія житлової садибної забудови
		Територія зелених насаджень загального користування
		Замощення доріг та проїздів
		Червоні лінії вулиць
		Лінії регулювання забудови
<b>Будівлі та споруди</b>		
		Житловий будинок
		Нежитлова будівля
<b>Вертикальне планування:</b>		
		Проекційна позначка висоти
		Натурна позначка висоти
		Напрямок, ухил та відстань стоку
		Лоток укріплення
		Труба водопропускна

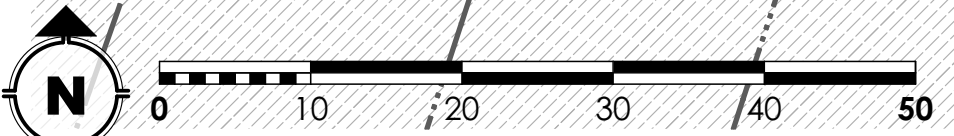

Замовник: Володимирська міська рада №10/1223			
Детальний план території для зміни шльогового призначення земельної ділянки для будівництва та обслуговування житлового будинку, господарських будівель і споруд (присадибна ділянка) частини вул. Озерна в с. Заріччя Володимирського району Волинської області.			
Зм.	Аркуші № док.	Підпис	Дата
Директор	Сорокін С.		
ГАП	Рогожа В.		
Архітектор	Гайгаль В.		
Перевірив	Рогожа В.		
<b>Детальний план території</b>		Стадія	Аркуші Аркуші
		ДП	7 10
Схема інженерного підготовки, благоустрою території та вертикального планування суміщена з планом червоних ліній М 1 : 500		<b>ТзОВ «АМ ХОРС»</b> Сертифікат: серія АА №002234	




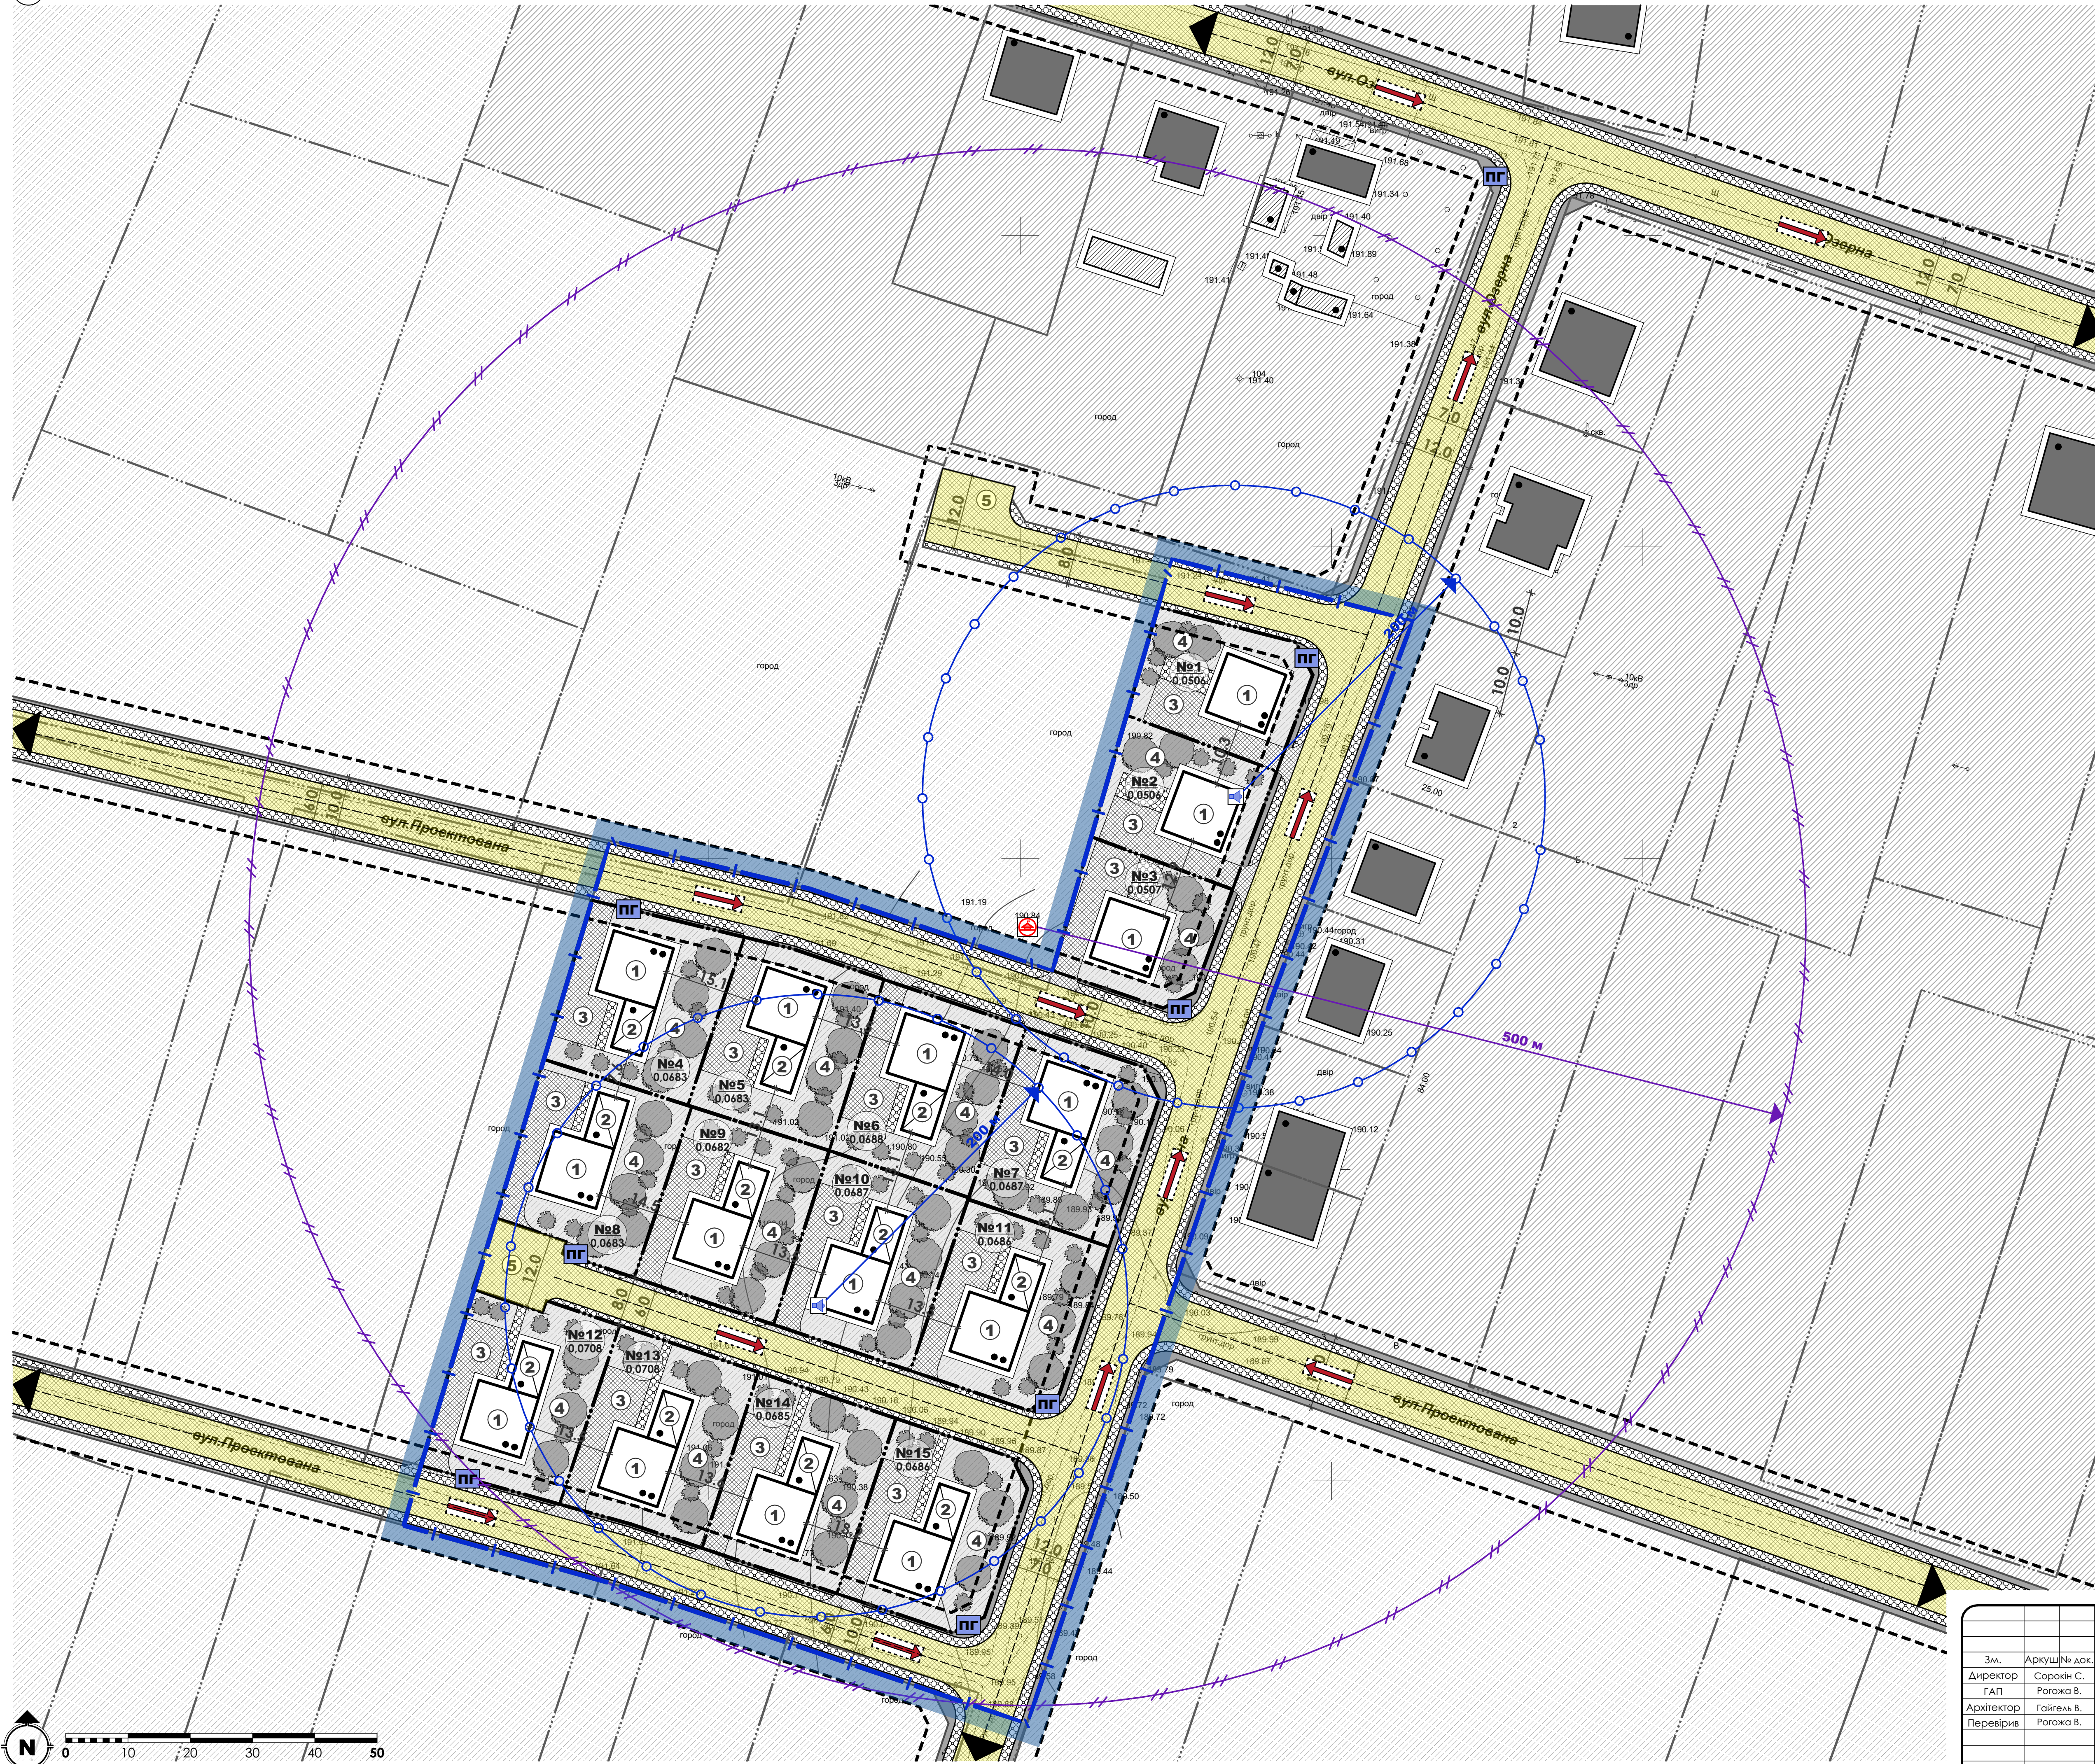


ЕКСПЛІКАЦІЯ		
№	Найменування	Примітка
1	Житловий будинок	проект.
2	Нежитлова будівля	проект.
3	Господарський майданчик	проект.
4	Сад	проект.
5	Розворотний майданчик	проект.

УМОВНІ ПОЗНАЧЕННЯ		
Існуючі	Проект.	Найменування
<b>Адміністративні межі територій</b>		
		Межа території на яку розробляється детальний план території
		Межа ділянки
<b>Функціональне зонування території</b>		
		Територія житлової садінної забудови
		Територія зелених насаджень загального користування
		Замощення доріг та проїздів
		Червоні лінії вулиць
		Лінії регулювання забудови
<b>Будівлі та споруди</b>		
		Житловий будинок
		Нежитлова будівля
<b>Інженерно-технічні заходи цивільного захисту (цивільної оборони)</b>		
		Шляхи евакуації
		Вуличний гучномовець
		Місце збору води для потреб пожежогасіння (пожежний підант)
		Місце захисту населення
		Радіус дії вуличного гучномовця
		Радіус збору населення, що підлягає укриттю

Замовник: Володимирська міська рада №10/1223			
Детальний план території для зміни шльогового призначення земельної ділянки для будівництва та обслуговування житлового будинку, господарських будівель і споруд (присадибна ділянка) частини вул. Озерної в с. Заріччя Володимирського району Волинської області.			
Зм.	Аркуші № док.	Підпис	Дата
Директор	Сорокін С.		
ГАП	Рогожа В.		
Архітектор	Гайгаль В.		
Перевірив	Рогожа В.		
<b>Детальний план території</b>		Стадія	Аркуші
		<b>АП</b>	8 10
Схема інженерно-технічних заходів цивільного захисту на мирний та особливий час м 1 : 500		<b>ТзОВ «АМ ХОРС»</b> Сертифікат: серія АА №002234	

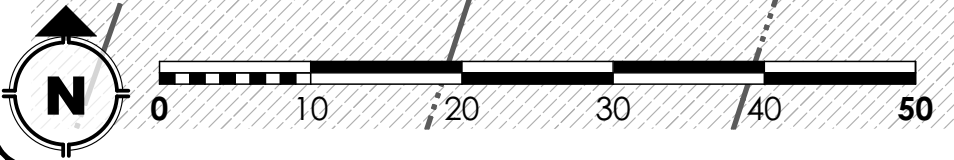



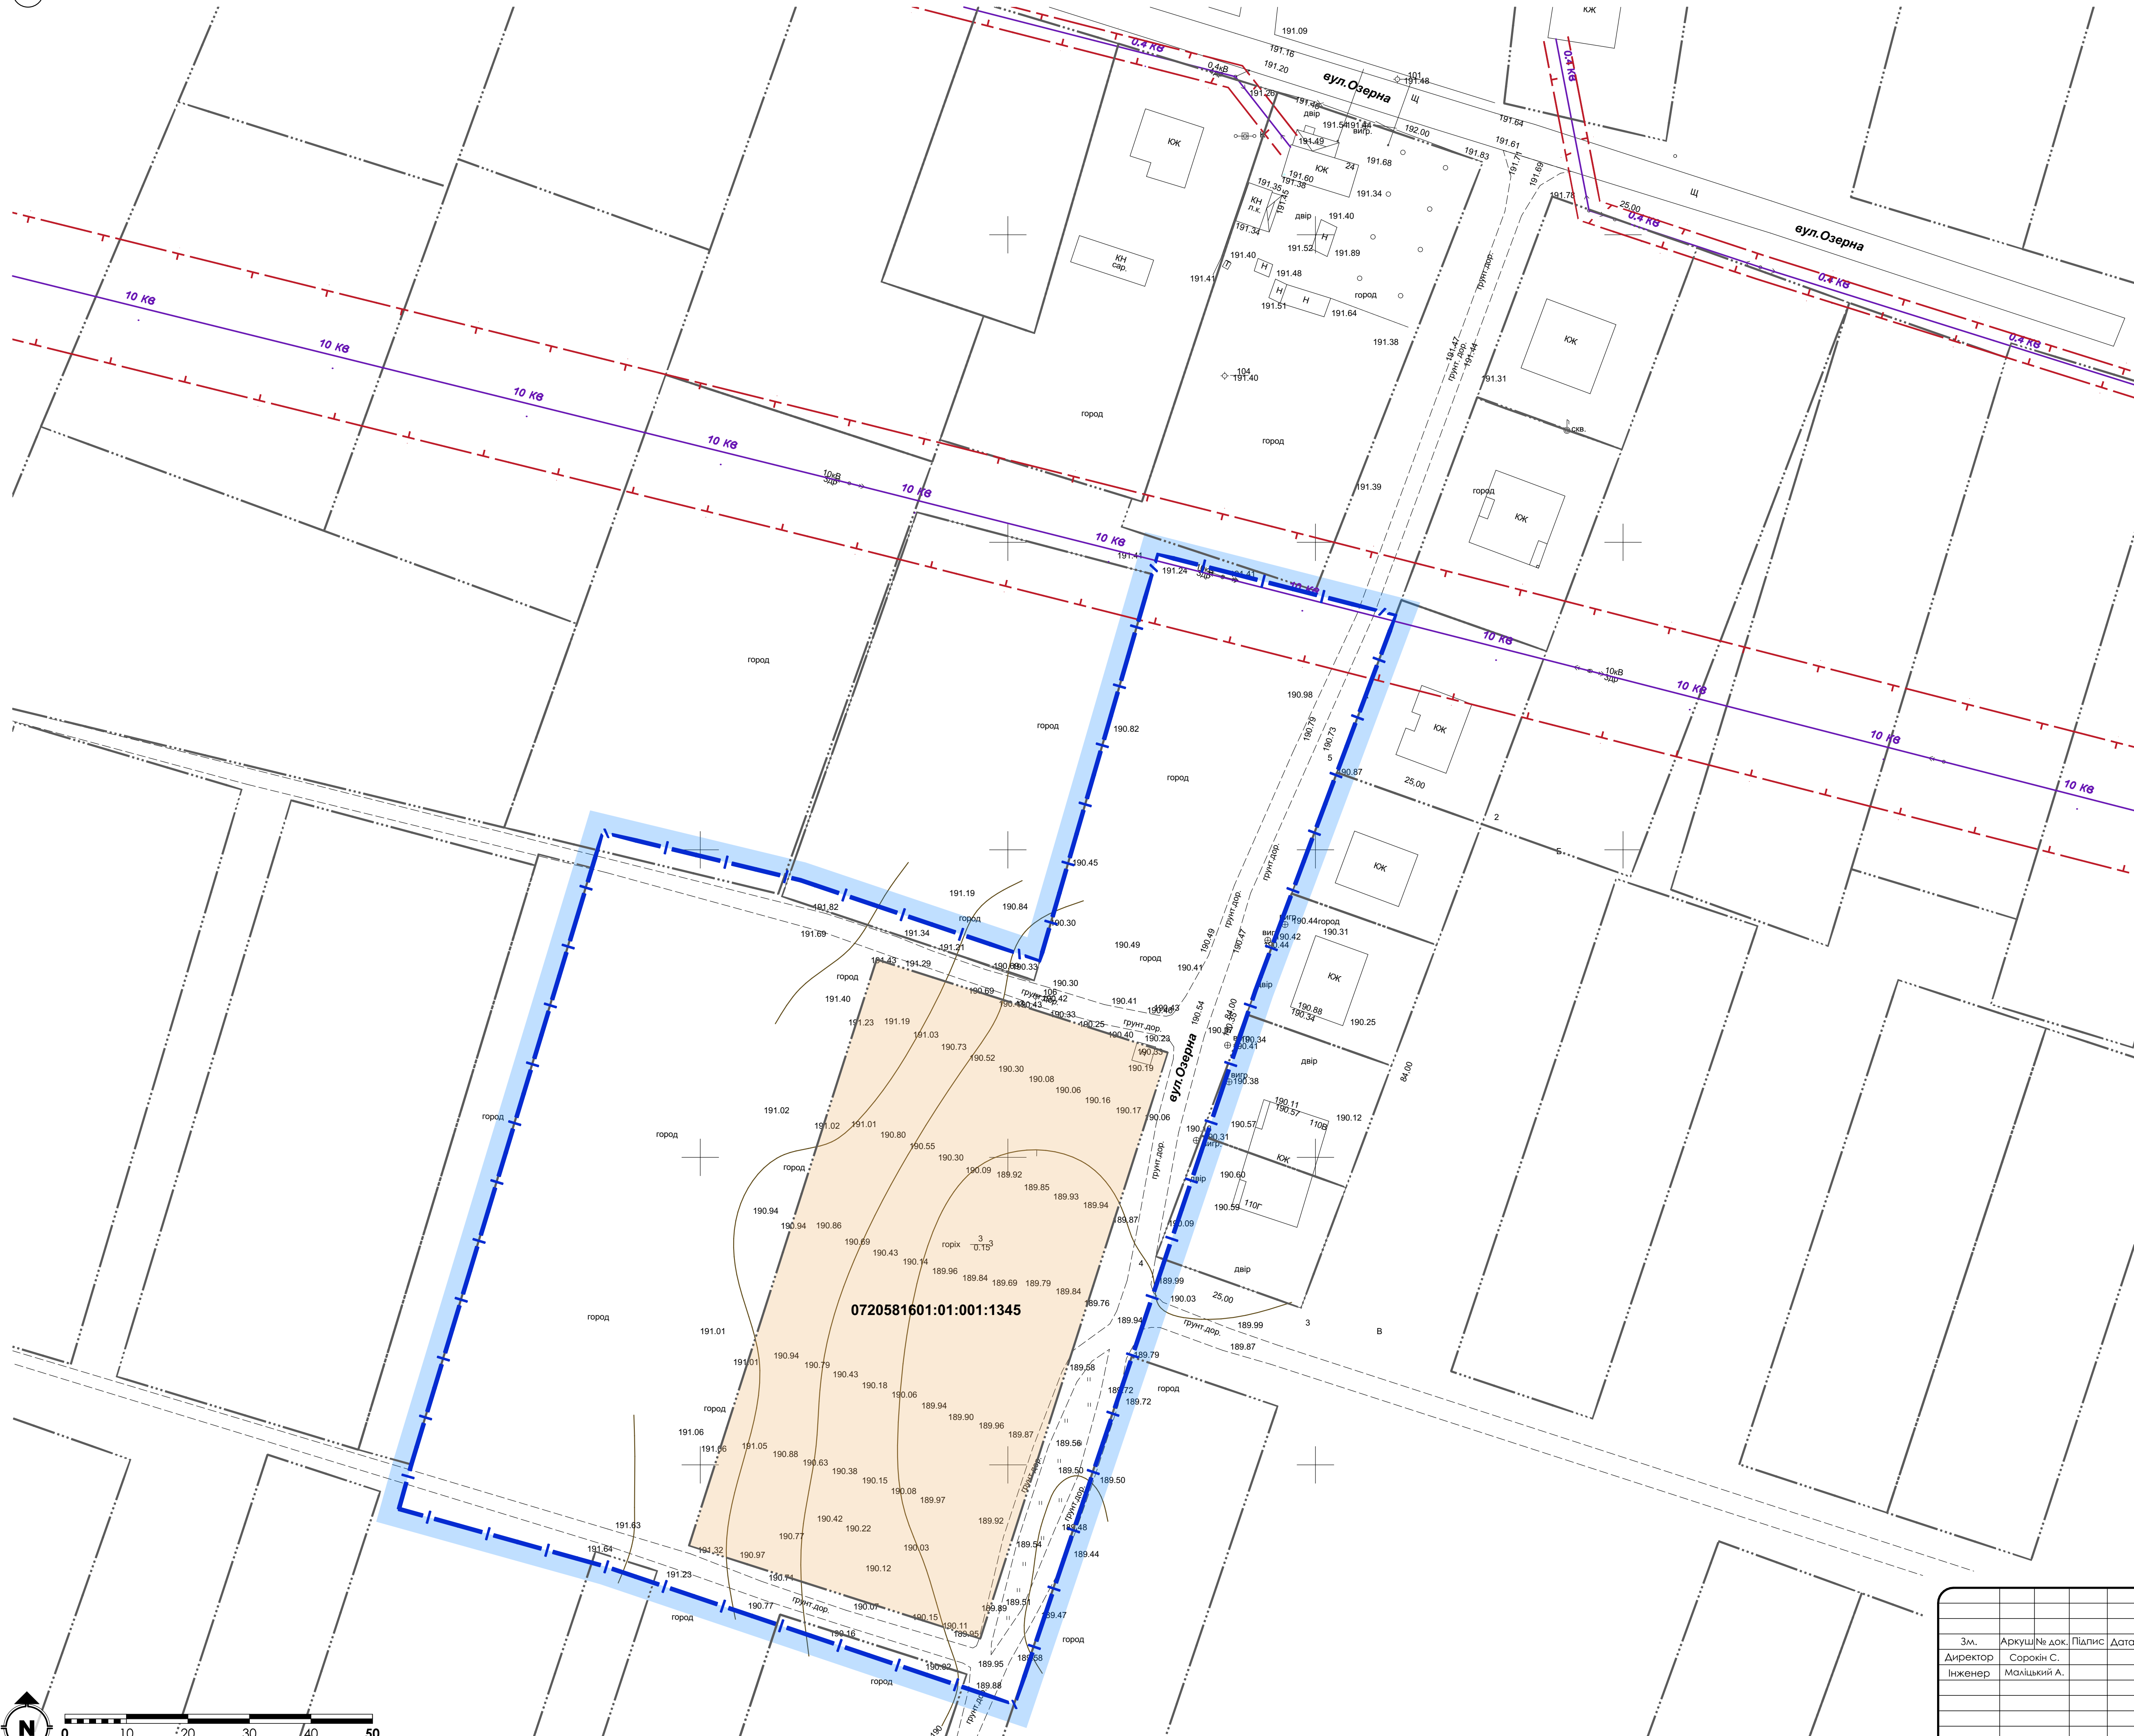


0720581601:01:001:1345

УМОВНІ ПОЗНАЧЕННЯ	
Існуючі	Найменування
	Межа території на яку розробляється детальний план території
	Межа державних актів згідно публічної кадастрової карти України
	Ділянка приватної власності
	01.05 Охоронна зона навколо інженерних мереж
	0.4 КВ Повітряна ЛЕП 0,4кВ
	10 КВ Повітряна ЛЕП 0,4кВ

ВІДОМОСТІ ПРО ЗЕМЕЛЬНІ ДІЛЯNKИ	
<b>Ділянка №1:</b>	
- кадастровий номер: 0720581601:01:001:1345	
- площа: 0.5000 га	
- власність: приватна власність	
- використання: для ведення особистого підсобного господарства	
- цільове призначення - 01.03 Для ведення особистого селянського господарства;	

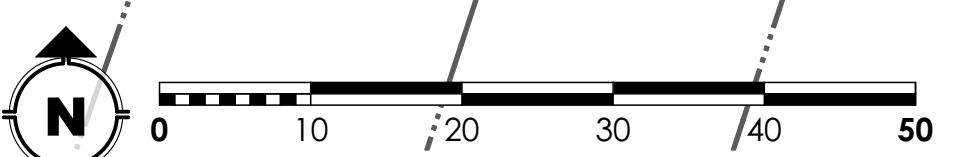


Замовник: Володимирська міська рада №10/1223			
Детальний план території для зміни цільового призначення земельної ділянки для будівництва та обслуговування житлового будинку, господарських будівель і споруд (присадибна ділянка) частини вул. Озерна в с. Заріччя Володимирського району Волинської області.			
Зм.	Аркуш № док.	Підпис	Дата
Директор	Сорокін С.		
Інженер	Маліцький А.		
Детальний план території		Стадія	Аркуш
		ДП	9 10
План сучасного використання земель за формою власності із зазначенням категорій та виду цільового призначення, з урахуванням наявних обмежень та обтяжень М 1 : 500		Сертифікат: ТзОВ «АМ ХОРС» серія АА №002234	




ПЛАН ОБМЕЖЕНЬ У ВИКОРИСТАННІ ЗЕМЕЛЬ, ВІДОМОСТІ ПРО ЯКІ ПІДЛЯГАЮТЬ ВНЕСЕННЮ ДО ДЕРЖАВНОГО ЗЕМЕЛЬНОГО КАДАСТРУ НА ПІДСТАВІ РОЗРОБЛЕНОЇ МІСТОВАБУВІВНОЇ ДОКУМЕНТАЦІЇ М 1 : 500

УМОВНІ ПОЗНАЧЕННЯ		
Існуючі	Проект.	Найменування
		Межа території на яку розробляється детальний план території
		Межа державних актів згідно публічної кадастрової карти України
		Обмеження
		01.05 Охоронна зона навколо інженерних мереж
	0.4 кв	Повітряна ЛЕП 0.4 кВ
	10 кв	Повітряна ЛЕП 10 кВ
	Гс	Газопровід середнього тиску
	Вп	Мережа господарського-питного водопроводу
	Кк	Самопливна каналізаційна мережа комунальної каналізації
	ПГ	Місце збору води для потреб пожежегасіння (пожежний гідрант)
		06.01.1. Територія в червоних лініях;

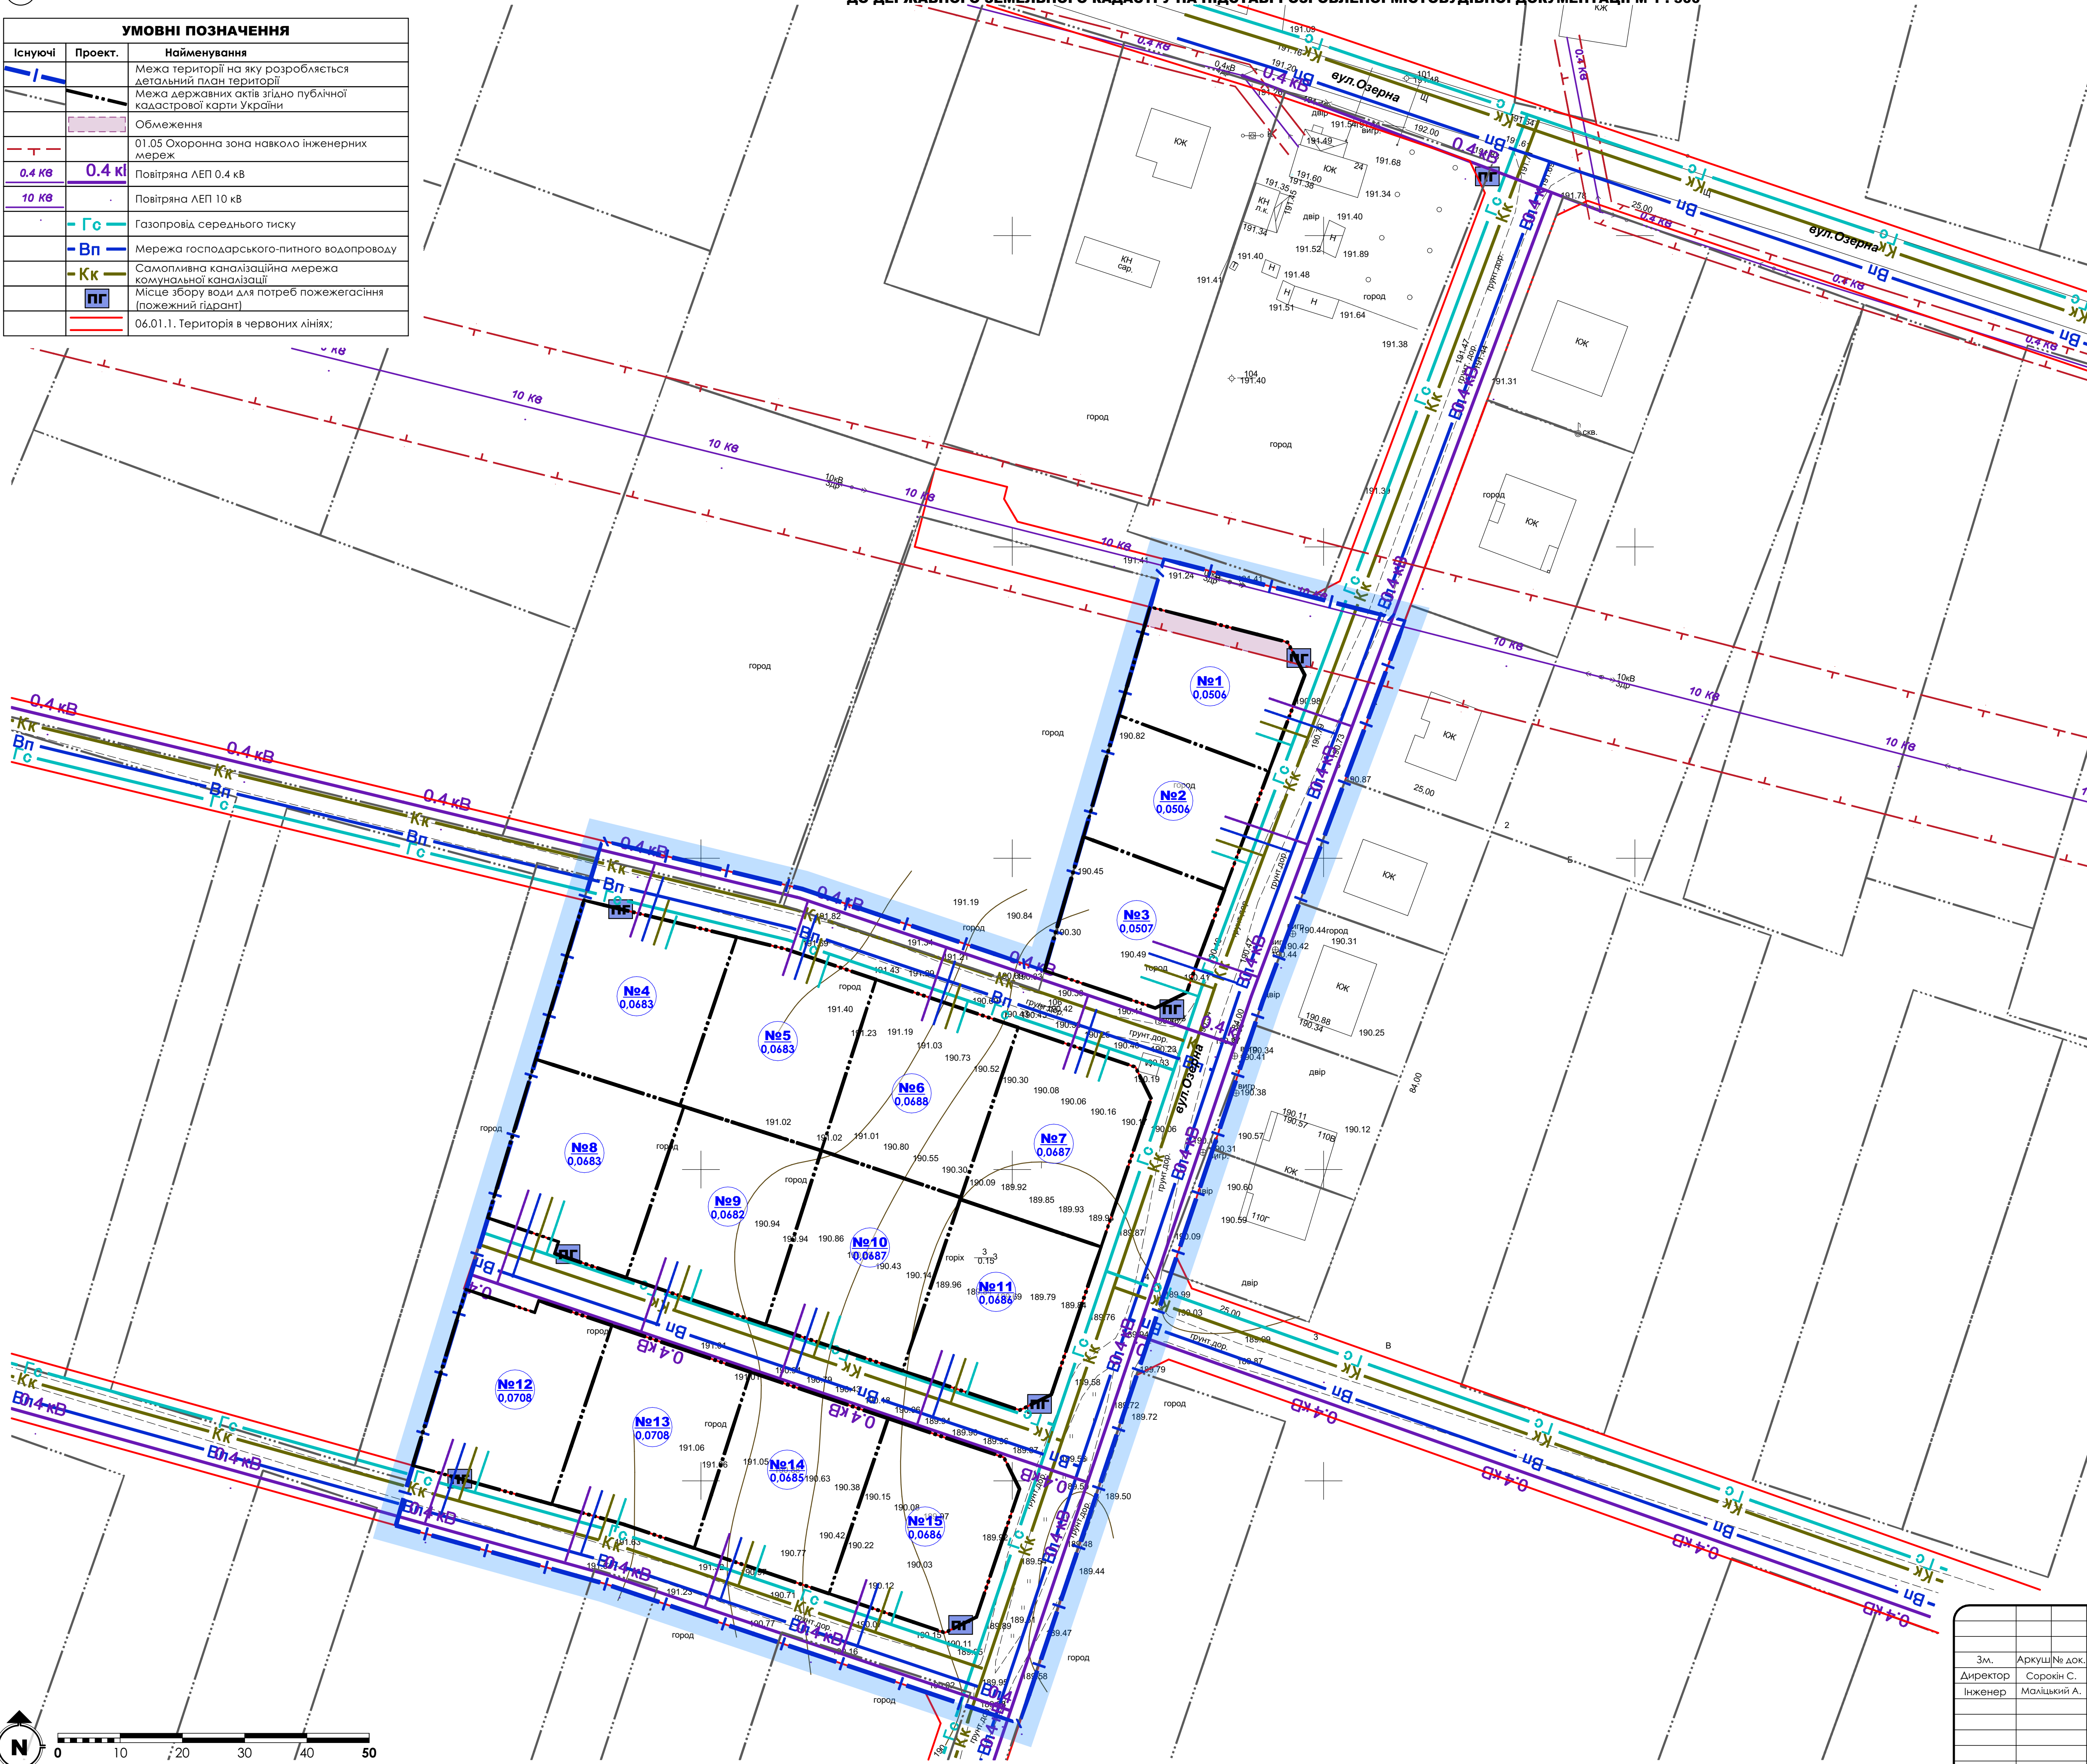

ПРОЕКТОВАНІ ВІДОМОСТІ ПРО ЗЕМЕЛЬНІ ДІЛЯНКИ

- Ділянка №1:**
    - площа: 0.0506 га
    - власність: приватна власність
    - цільове призначення - 02.01 Для будівництва і обслуговування житлового будинку, господарських будівель і споруд (присадибна ділянка);
    - категорія угідь - Землі житлової та громадської забудови;
  - Ділянка №2:**
    - площа: 0.0506 га
    - власність: приватна власність
    - цільове призначення - 02.01 Для будівництва і обслуговування житлового будинку, господарських будівель і споруд (присадибна ділянка);
    - категорія угідь - Землі житлової та громадської забудови;
  - Ділянка №3:**
    - площа: 0.0507 га
    - власність: приватна власність
    - цільове призначення - 02.01 Для будівництва і обслуговування житлового будинку, господарських будівель і споруд (присадибна ділянка);
    - категорія угідь - Землі житлової та громадської забудови;
  - Ділянка №4:**
    - площа: 0.0683 га
    - власність: приватна власність
    - цільове призначення - 02.01 Для будівництва і обслуговування житлового будинку, господарських будівель і споруд (присадибна ділянка);
    - категорія угідь - Землі житлової та громадської забудови;
  - Ділянка №5:**
    - площа: 0.0683 га
    - власність: приватна власність
    - цільове призначення - 02.01 Для будівництва і обслуговування житлового будинку, господарських будівель і споруд (присадибна ділянка);
    - категорія угідь - Землі житлової та громадської забудови;
  - Ділянка №6:**
    - площа: 0.0688 га
    - власність: приватна власність
    - цільове призначення - 02.01 Для будівництва і обслуговування житлового будинку, господарських будівель і споруд (присадибна ділянка);
    - категорія угідь - Землі житлової та громадської забудови;
  - Ділянка №7:**
    - площа: 0.0687 га
    - власність: приватна власність
    - цільове призначення - 02.01 Для будівництва і обслуговування житлового будинку, господарських будівель і споруд (присадибна ділянка);
    - категорія угідь - Землі житлової та громадської забудови;
  - Ділянка №8:**
    - площа: 0.0683 га
    - власність: приватна власність
    - цільове призначення - 02.01 Для будівництва і обслуговування житлового будинку, господарських будівель і споруд (присадибна ділянка);
    - категорія угідь - Землі житлової та громадської забудови;
  - Ділянка №9:**
    - площа: 0.0682 га
    - власність: приватна власність
    - цільове призначення - 02.01 Для будівництва і обслуговування житлового будинку, господарських будівель і споруд (присадибна ділянка);
    - категорія угідь - Землі житлової та громадської забудови;
  - Ділянка №10:**
    - площа: 0.0687 га
    - власність: приватна власність
    - цільове призначення - 02.01 Для будівництва і обслуговування житлового будинку, господарських будівель і споруд (присадибна ділянка);
    - категорія угідь - Землі житлової та громадської забудови;
  - Ділянка №11:**
    - площа: 0.0686 га
    - власність: приватна власність
    - цільове призначення - 02.01 Для будівництва і обслуговування житлового будинку, господарських будівель і споруд (присадибна ділянка);
    - категорія угідь - Землі житлової та громадської забудови;
  - Ділянка №12:**
    - площа: 0.0708га
    - власність: приватна власність
    - цільове призначення - 02.01 Для будівництва і обслуговування житлового будинку, господарських будівель і споруд (присадибна ділянка);
    - категорія угідь - Землі житлової та громадської забудови;
  - Ділянка №13:**
    - площа: 0.0708 га
    - власність: приватна власність
    - цільове призначення - 02.01 Для будівництва і обслуговування житлового будинку, господарських будівель і споруд (присадибна ділянка);
    - категорія угідь - Землі житлової та громадської забудови;
  - Ділянка №14:**
    - площа: 0.0685 га
    - власність: приватна власність
    - цільове призначення - 02.01 Для будівництва і обслуговування житлового будинку, господарських будівель і споруд (присадибна ділянка);
    - категорія угідь - Землі житлової та громадської забудови;
  - Ділянка №15:**
    - площа: 0.0685 га
    - власність: приватна власність
    - цільове призначення - 02.01 Для будівництва і обслуговування житлового будинку, господарських будівель і споруд (присадибна ділянка);
    - категорія угідь - Землі житлової та громадської забудови;
- Обмеження:**
- 01.05 Охоронна зона навколо інженерних мереж
  - 06.01.1. Територія в червоних лініях

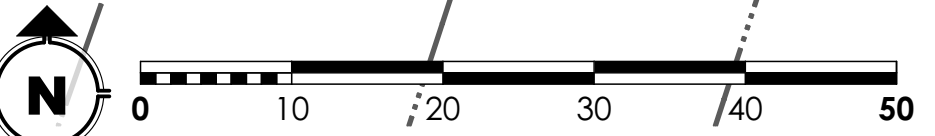

Замовник: Володимирська міська рада №10/1223		Детальний план території для зміни цільового призначення земельної ділянки для будівництва та обслуговування житлового будинку, господарських будівель і споруд (присадибна ділянка) частини вул. Озерна в с. Заріччя Володимирського району Волинської області.	
Зм.	Аркуш/№ док.	Підпис	Дата
Директор	Сорокін С.		
Інженер	Маліцький А.		
<b>Детальний план території</b>		Стадія	Аркуш/Аркушів
		<b>ДП</b>	<b>10 10</b>
План обмежень у використанні земель, відомості про які підлягають внесенню до державного земельного кадастру на підставі розробленої містобудівної документації М 1 : 500		<b>ТЗОВ «АМ ХОРС»</b> Сертифікат: серія АА №002234	