План надання земельної ділянки
гр. Дукельська Наталія Євгенівна
прож: м. Київ по вул. Степана Рудницького, 8Є кв.39
земельна ділянка : по вул. Чорновола
площею 0.0110 га
для городництва

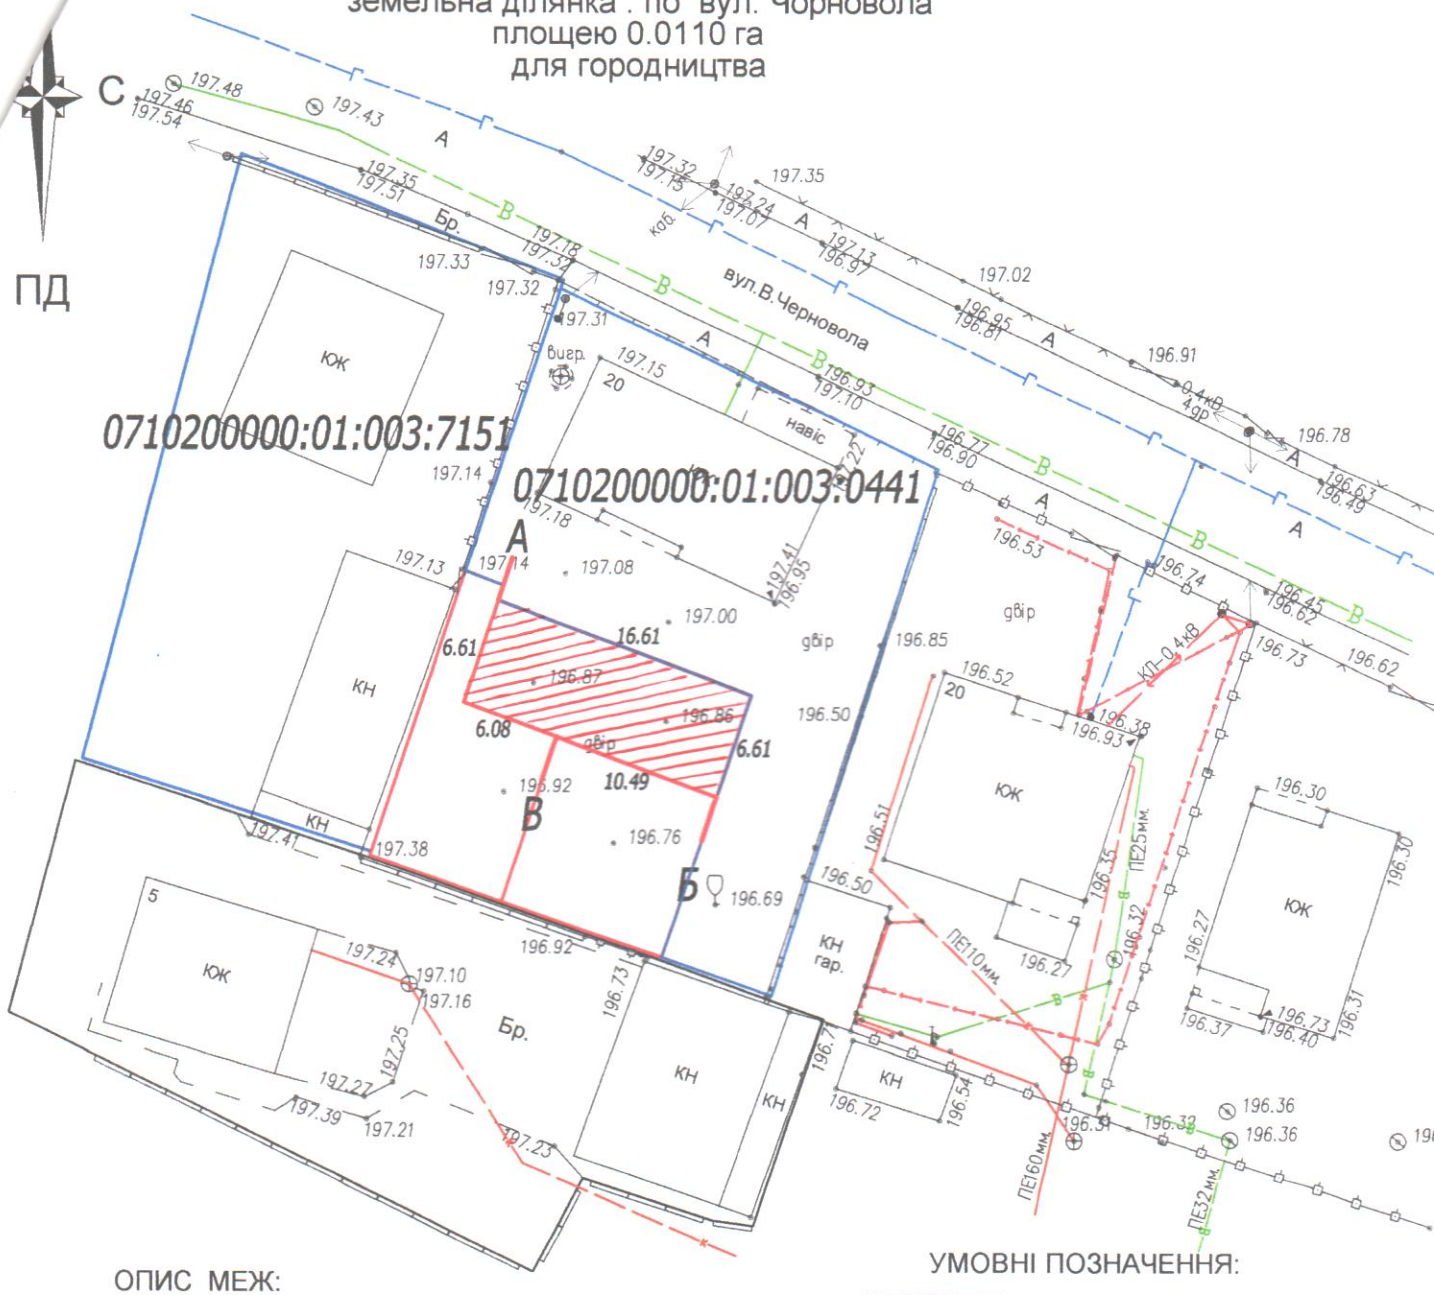

ОПИС МЕЖ:

Від А до Б землі гр. Дукельська Н. Є. (0710200000:01:003:0441)
Від Б до В землекористування гр. Рудік Н. А.
Від В до А землекористування гр. Крень О. О.

УМОВНІ ПОЗНАЧЕННЯ:

- межа земельної ділянки

- межа земельної ділянки, що надається

ЕКСПЛІКАЦІЯ ЗЕМЕЛЬ

Форма власності	Цільове використання	Категорія земель	Всього, га	Код та назва земельних ділянок угідь згідно КВЗУ
				001.01- рілля
комунальна	01.07	землі житлової громадської забудови	0.0110	0.0110

Підприємець	Олещук І.В.	План земельної ділянки масштаб 1:500	гр. Дукельська Наталія Євгенівна м. Володимир по вул. Чорновола ПІДПРИЄМЕЦЬ ОЛЕЩУК ІРИНА ВАСИЛІВНА 2024 рік