


3.3. Проектний план та схема проектних обмежень у використанні земель М 1:1000

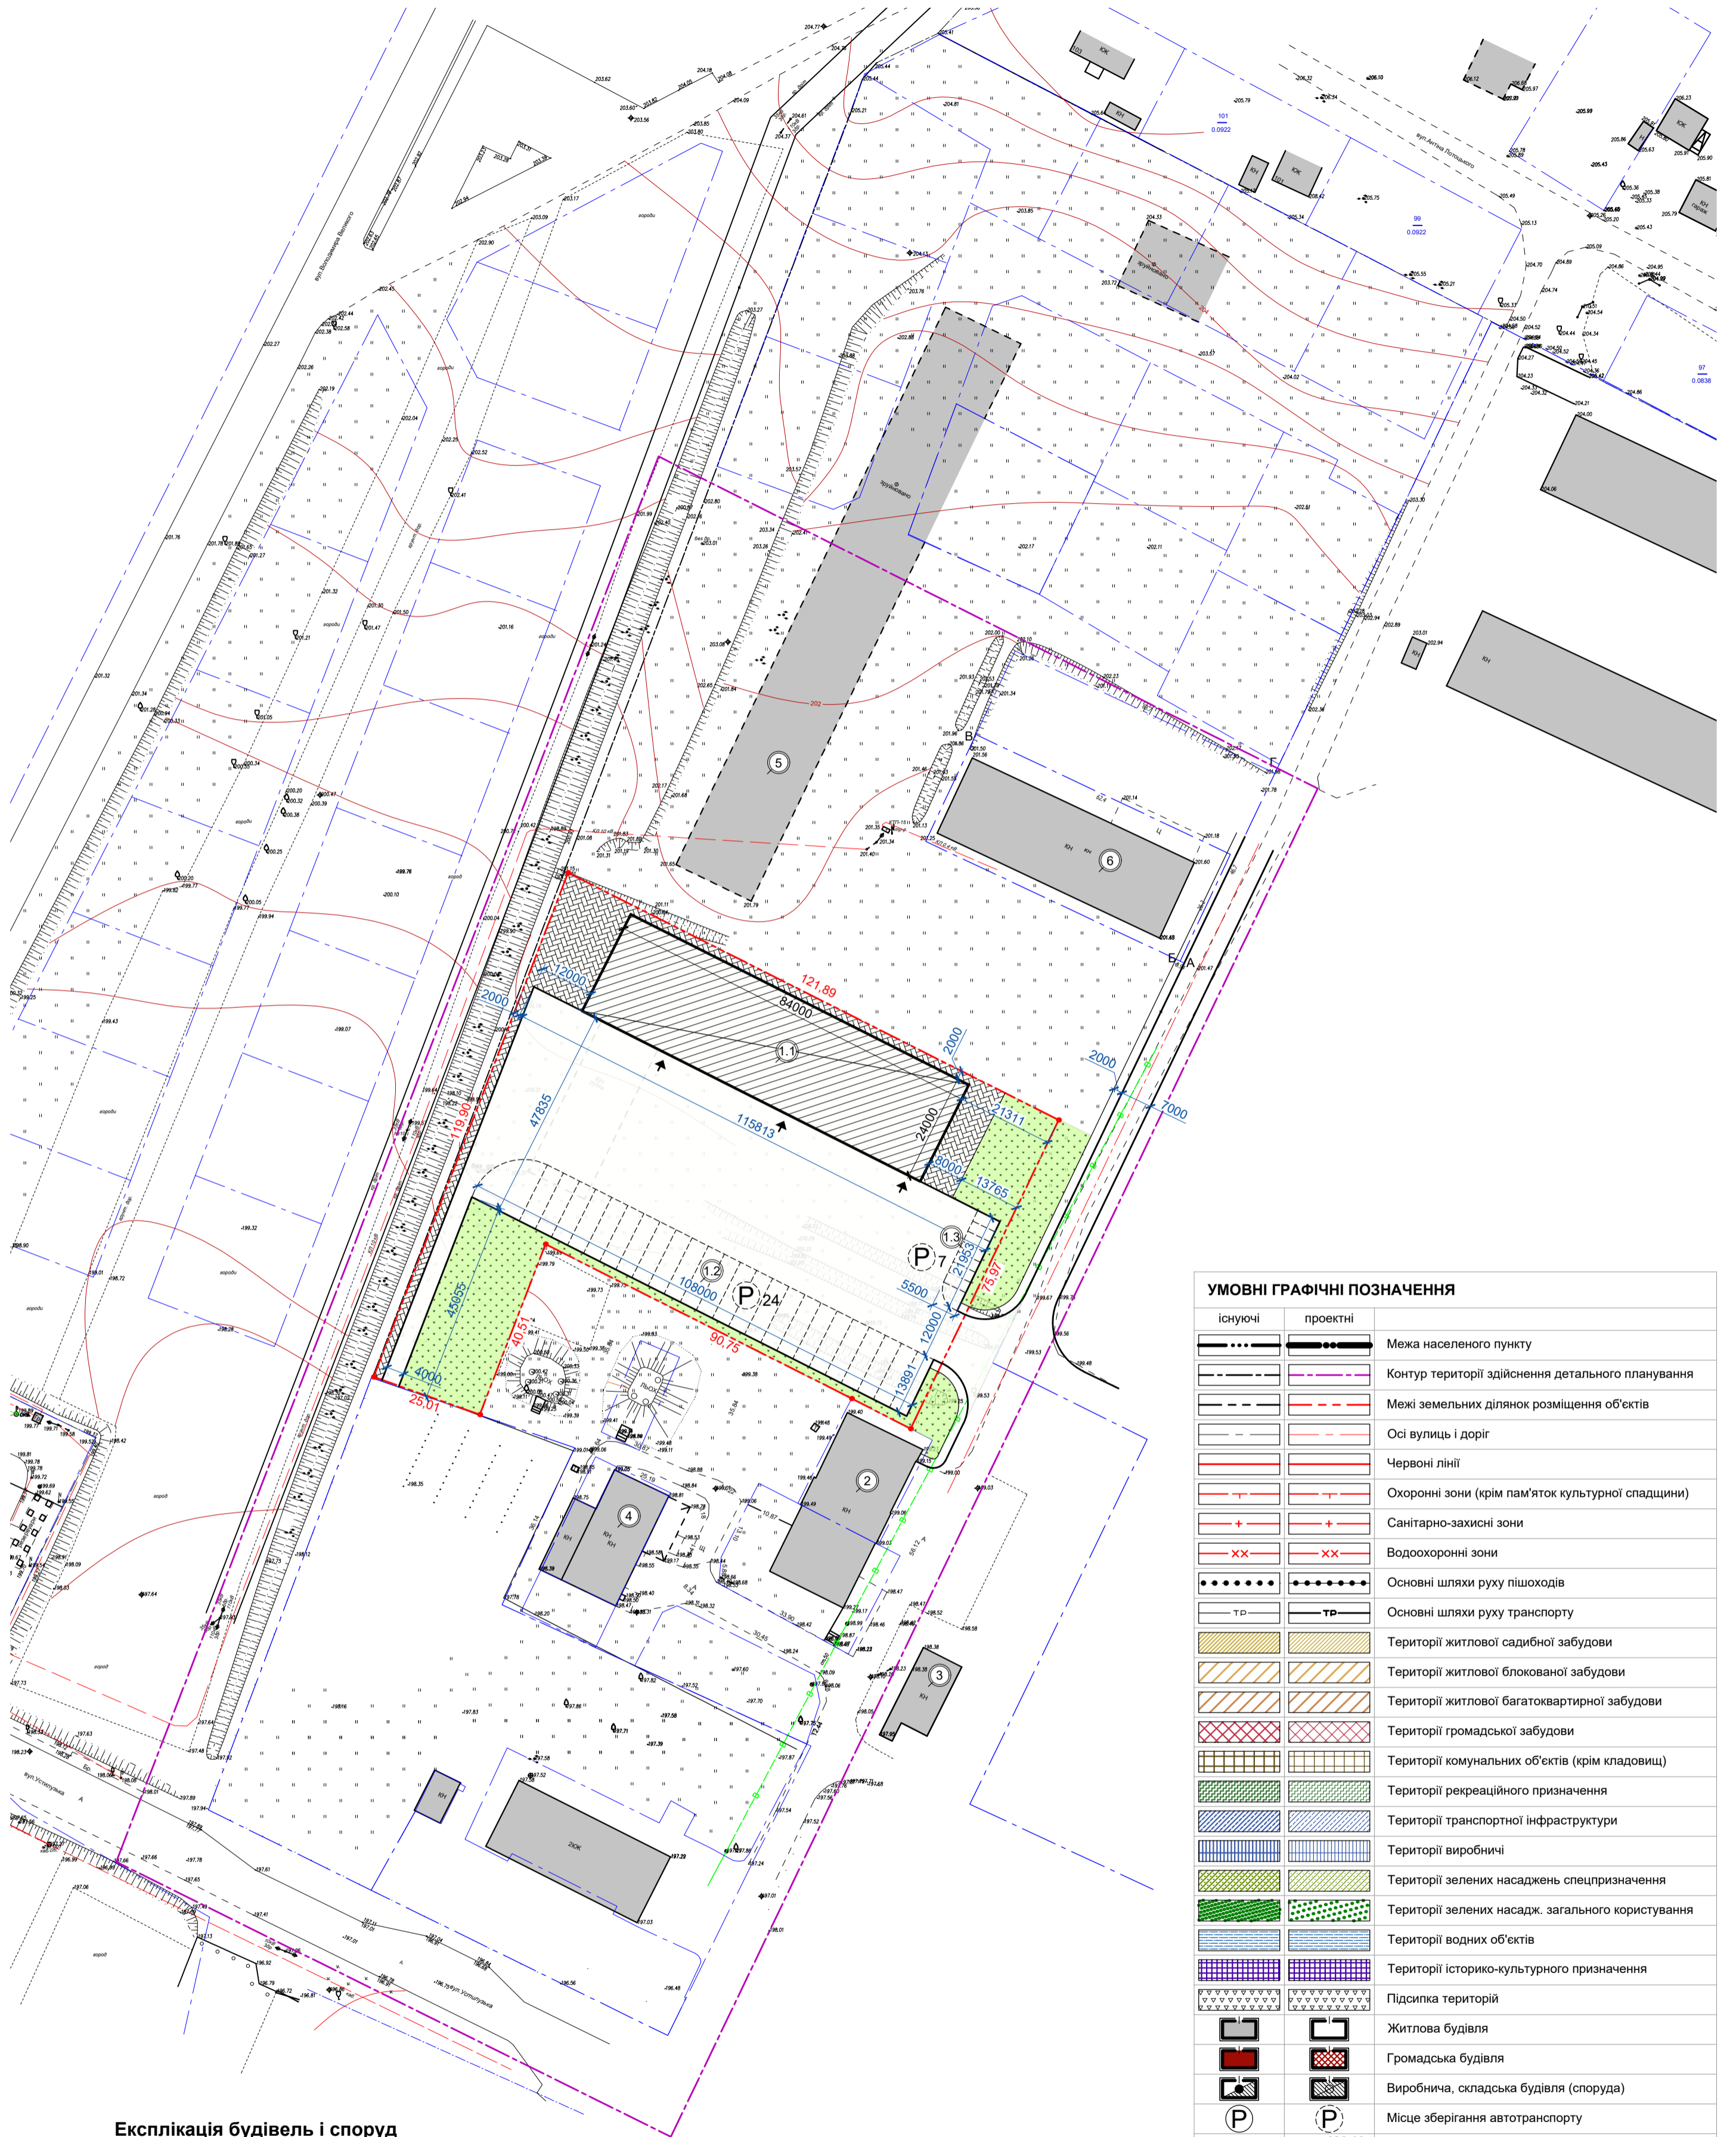

УМОВНІ ГРАФІЧНІ ПОЗНАЧЕННЯ		
існуючі	проектні	
		Межа населеного пункту
		Контур території здійснення детального планування
		Межі земельних ділянок розміщення об'єктів
		Осі вулиць і доріг
		Червоні лінії
		Охоронні зони (крім пам'яток культурної спадщини)
		Санітарно-захисні зони
		Водоохоронні зони
		Основні шляхи руху пішоходів
		Основні шляхи руху транспорту
		Території житлової садибної забудови
		Території житлової блокованої забудови
		Території житлової багатоквартирної забудови
		Території громадської забудови
		Території комунальних об'єктів (крім кладовищ)
		Території рекреаційного призначення
		Території транспортної інфраструктури
		Території виробничі
		Території зелених насаджень спецпризначення
		Території зелених насадж. загального користування
		Території водних об'єктів
		Території історико-культурного призначення
		Підсипка територій
		Житлова будівля
		Громадська будівля
		Виробнича, складська будівля (споруда)
		Місце зберігання автотранспорту
		Натурна відмітка рельєфу/проектна відмітка рельєфу

Експлікація будівель і споруд

№	Найменування об'єкта	Прим.	Поверховість
1	Склад	Проект.	1
2	Паркувальний майданчик вантажних авто	Проект.	-
3	Паркувальний майданчик легкових авто	Проект.	-
4	Склад	існ.	1
5	Станція тех. обслуговування автомобілів	існ.	1
6	Виробнича будівля	існ.	1
7	Руїна	існ.	-
8	Склад	існ.	1

Об'єкт: 029-19 П					
Замовник: Управління містобудування, архітектури та комунальних ресурсів					
Змін.	Кільк.	Арк.	№ док.	Підпис	Дата
ФОП		Мазурок Р.В			---
ГАП		Мазурок Р.В			---
Розробив		Мазурок Р.В			---
Перевірив		Мазурок В.О			---
Детальний план території на вул. Устилузькій, 142-Г в м. Володимирі, Волинської області.				Стадія	Лист
				П	03
Проектний план та схема проектних обмежень у використанні земель				Листів	07
				ФОП Мазурок Р.В. кваліфікаційний сертифікат АА №001064	