


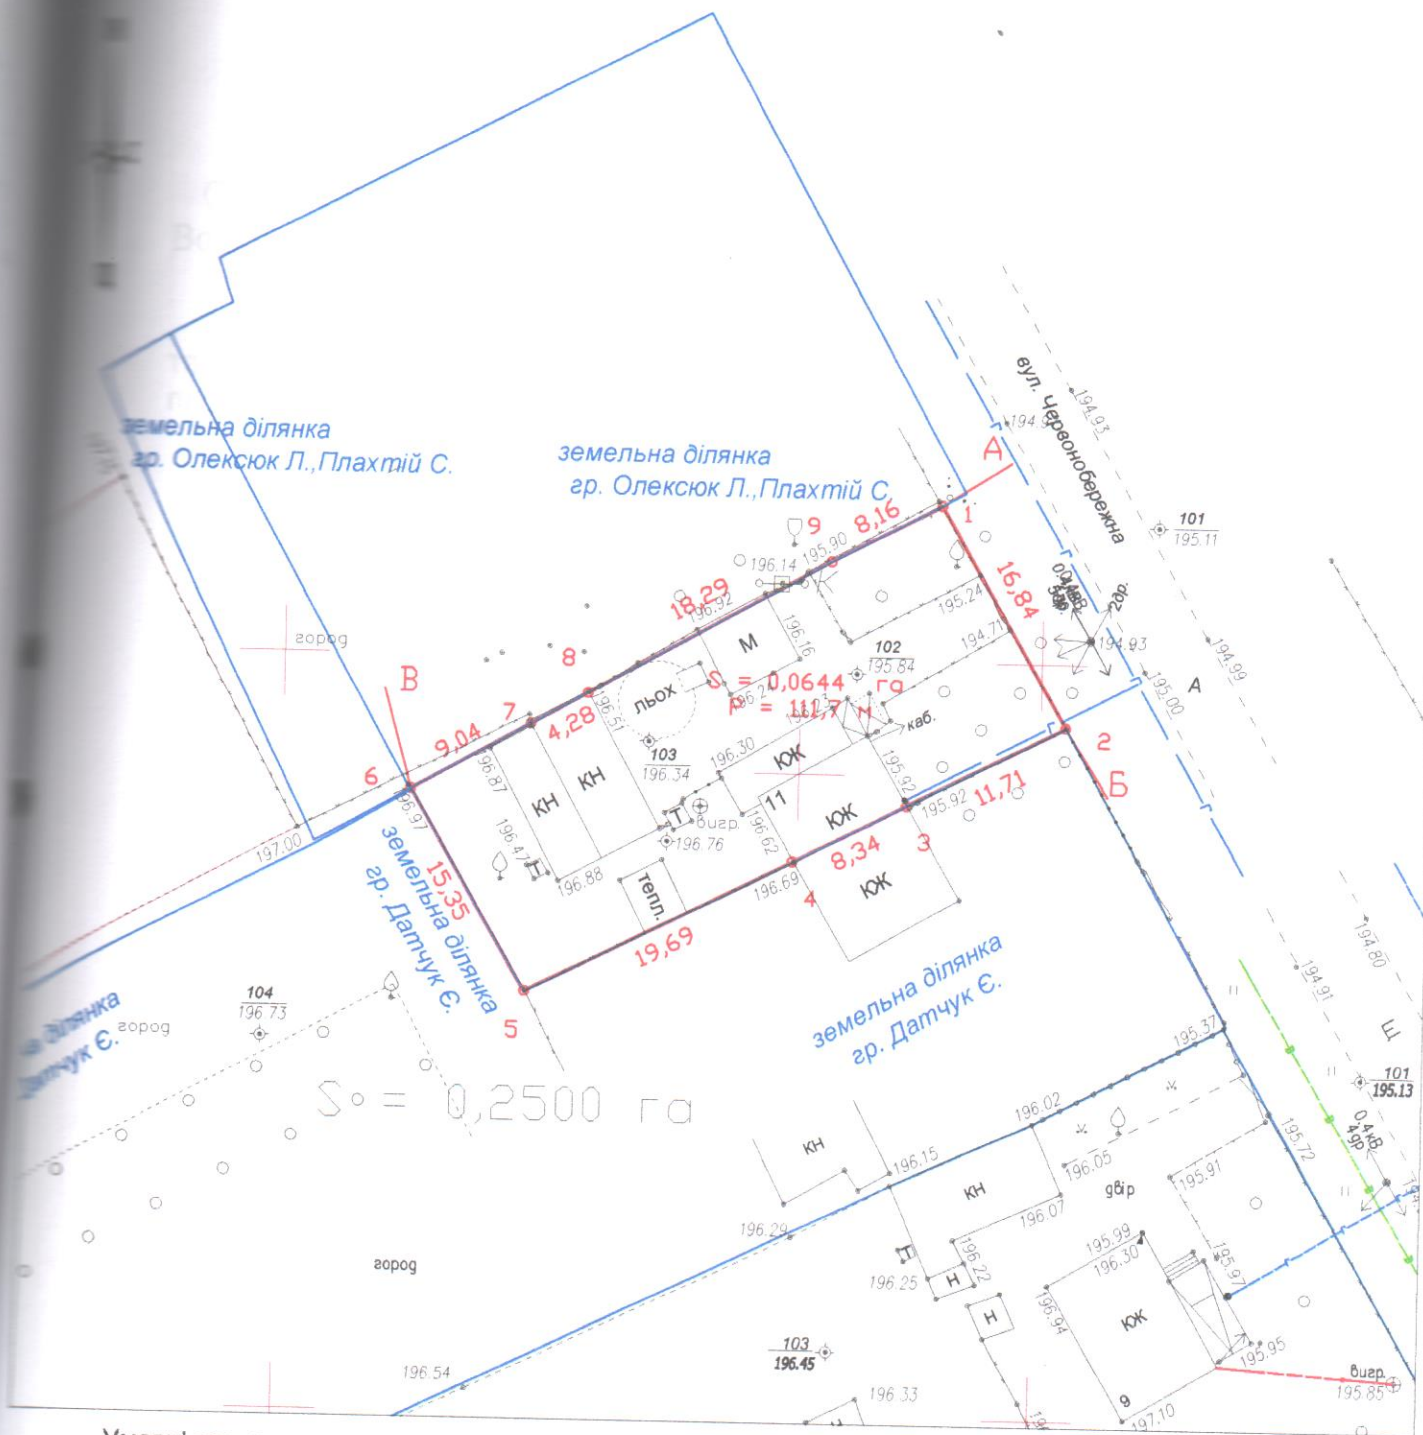

Умовні позначення:

- 1 - номер поворотної точки меж земельної ділянки
- 23.25 - лінійні проміри між поворотними точками меж земельної ділянки (м)
- 103 - пункти геодезичних мереж згущення

Підприємець	Олещук І.В.	2022	гр.Демчук Наталія Григорівна с.Заріччя, вул.Червонобережна, 11 Володимир-Волинський р-н, Волинська обл.		
Креслив	Семенюк Л.М.	2022			
Матеріали польових топографо-геодезичних робіт			Стадія	Аркуш	Аркушів
			п	1	1
 підприємство Олещук І.В.					



Умовні позначення:



межі земельної ділянки



зареєстровані земельні ділянки



межі адміністративно-територіального поділу

підприємець Олещук І.В. 2021



Волинська область, Володимир-Волинський район

с. Заріччя, вул. Червонобережна, 11

Викопіювання із планово-картографічних матеріалів
з відображеною земельною ділянкою

Стадія	Аркуш	Аркушів
ПР	1	1



підприємець
Олещук І.В.