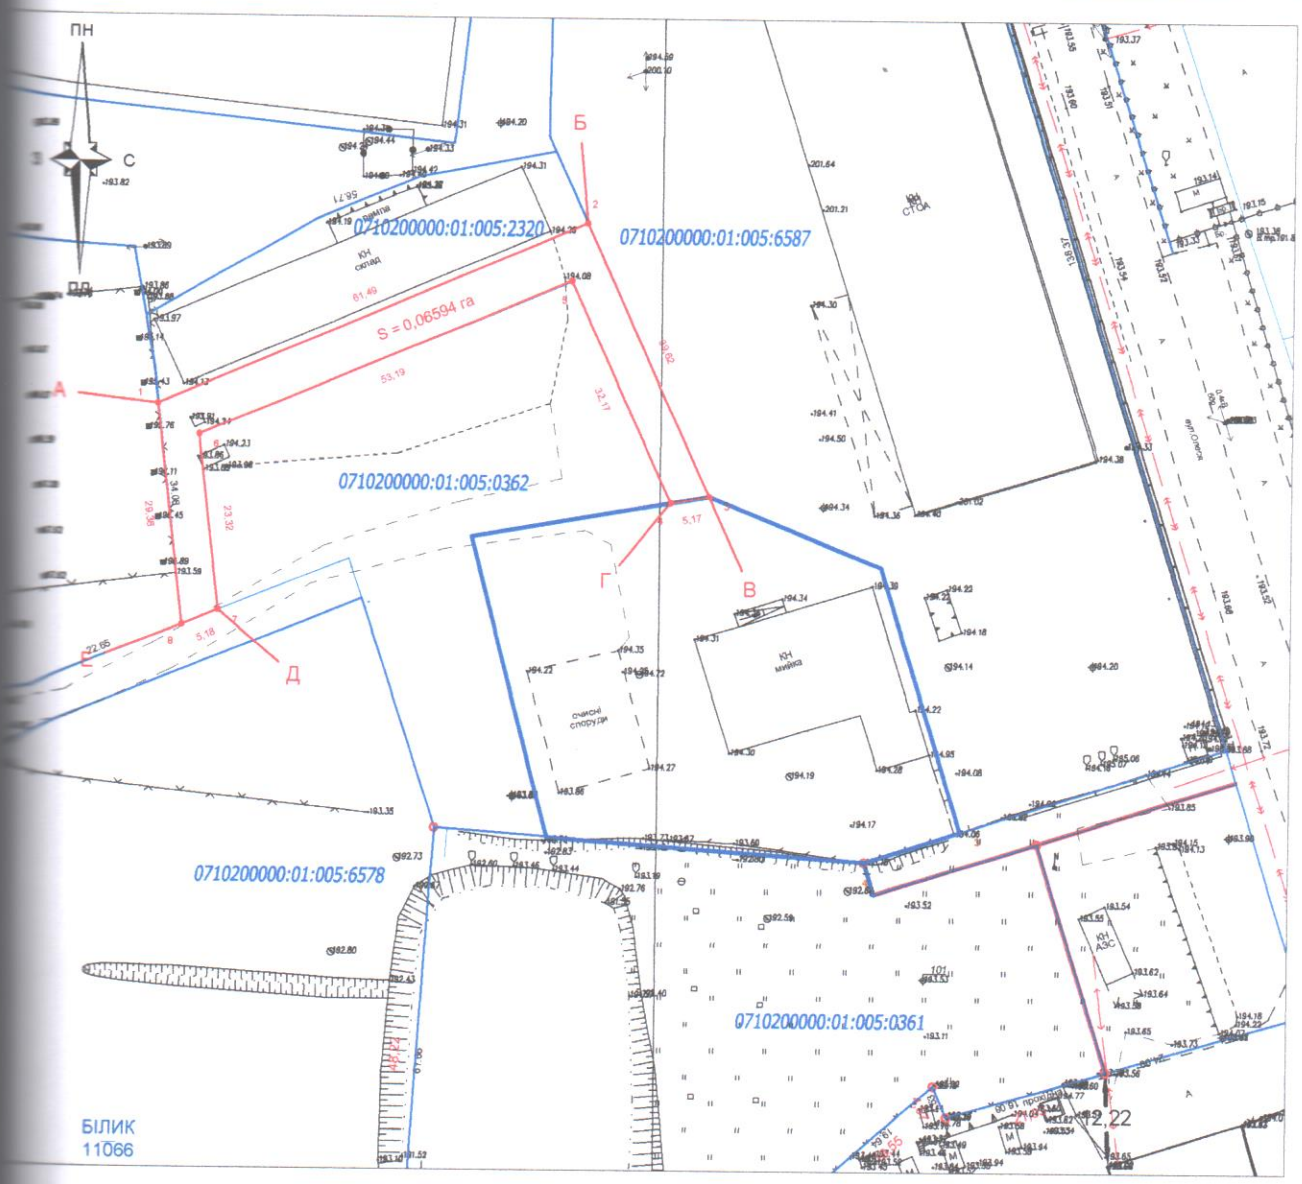


Умовні позначення:

масштаб 1/1000

-межа запроектованої земельної ділянки

-межі суміжних ділянок

1 - номер поворотної точки меж земельної ділянки

31.54 - лінійні проміри між поворотними точками меж земельної ділянки (м)

101 - пункти геодезичних мереж згущення

193.54 - пікети

| | | | |
|---|---|---|---|
| Олещук І.В. | | 2025 | Волинська область, м.Володимир,вул.Олександра Олеся,4А ділянка для розміщення та експлуатації будівельта споруд додаткових транспортних послуг та допоміжних операцій |
| Семенюк Л.М. | | 2025 | |
| | | | Матеріали польових топографо-геодезичних робіт |

| Стадія | Аркуш | Аркушів |
|---|---|---|
| п | 1 | 1 |

підприємець Олещук І.В.

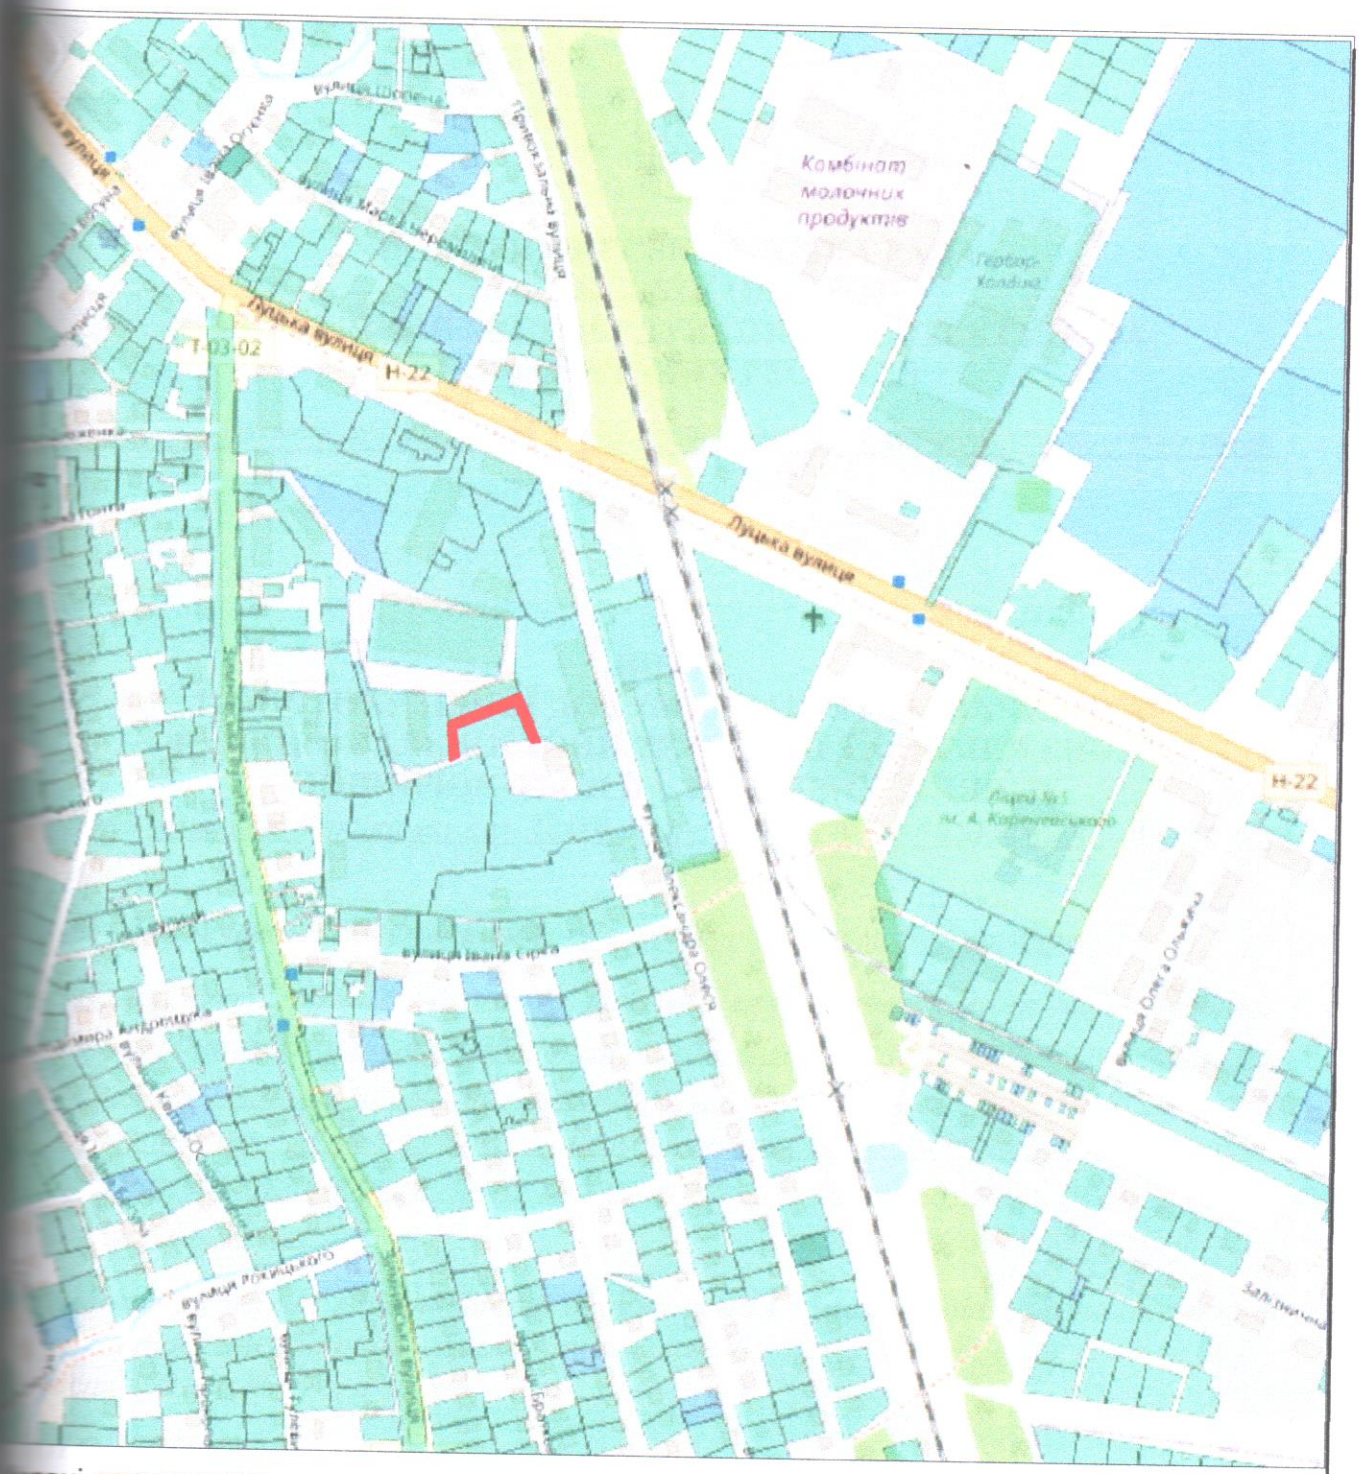


Условні позначення:

- межі земельної ділянки
- зареєстровані земельні ділянки
- межі адміністративно-територіального поділу

| | | | | | |
|---|---|---|---|---|---|
| Олещук І.В. | | 2025 | Волинська область, м.Володимир,вул.Олександра Олеся,4А ділянка для розміщення та експлуатації будівель та споруд додаткових транспортних послуг та допоміжних операцій | | |
| Семенюк Л.М. | | 2025 | | | |
| | | | Викопіювання із планово-картографічних матеріалів з відображеною земельною ділянкою | Стадія | Аркуш | Аркушів |
| | | | | ПР | 1 | 1 |
| | | | | підприємець Олещук І.В. | | |