
План надання земельної ділянки
гр. Приймак Андрій Васильович
кад. номер 0710200000:01:003:3585
площею 0,0053 га
03.07 Для будівництва та обслуговування будівель торгівлі
м.Володимир , вул. Князя Олега біля буд. 63

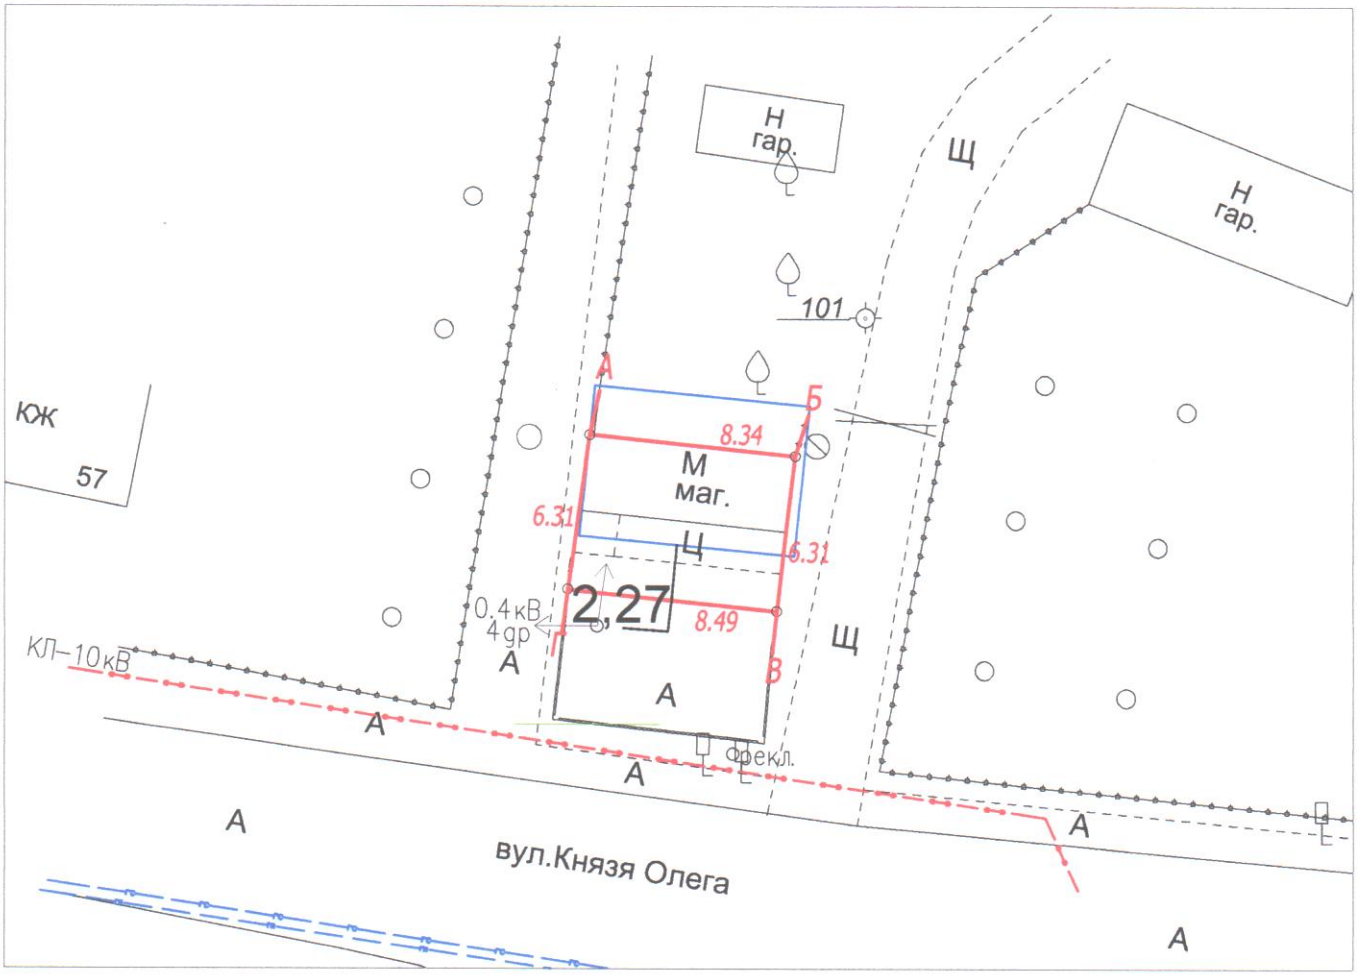

УМОВНІ ПОЗНАЧЕННЯ:

- межа земельної ділянки яка пропонується
- межа земельної ділянки яка зареєстрована

ОПИС МЕЖ:

Від А до Б землі міської ради не надані у власність та користування
Від Б до В землі загального користування (проїзд)
Від В до Г землі міської ради не надані у власність та користування
Від Г до А землі загального користування (дорога)

Форма власності	Цільове використання	Категорія земель	Всього, га	Код та назва земельних ділянок угідь згідно КВЗУ
				008.03- Землі під соціально - культурними об'єктами
комунальна	03.07	землі житлової та громадської забудови	0.0053	0.0053

Підприємець Олещук І.В.

План
земельної ділянки

масштаб 1/500

ПІДПРИЄМЕЦЬ
ОЛЕЩУК ІРИНА ВАСИЛІВНА
2026 рік